

ROYAL PENTHOUSE 1


GEBRUIKSOPPERVLAKTE: **192,2m²**

BUITENRUIMTE: **14,5m²**

HOOGTE: **2,72m**



AANTAL KAMERS: **3**

VERDIEPING: **11**

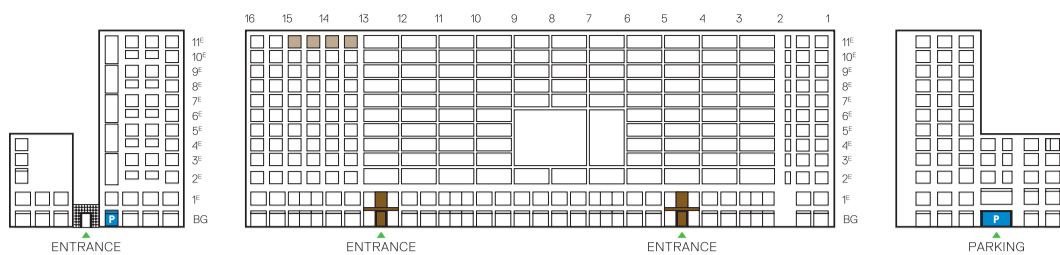

BOUWNUMMER 85

HET PRIVÉGEDEELTE BEHORENDE BIJ UW WONINGENTREE
AAN DE GALERIJ KAN VARIËREN.

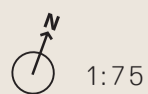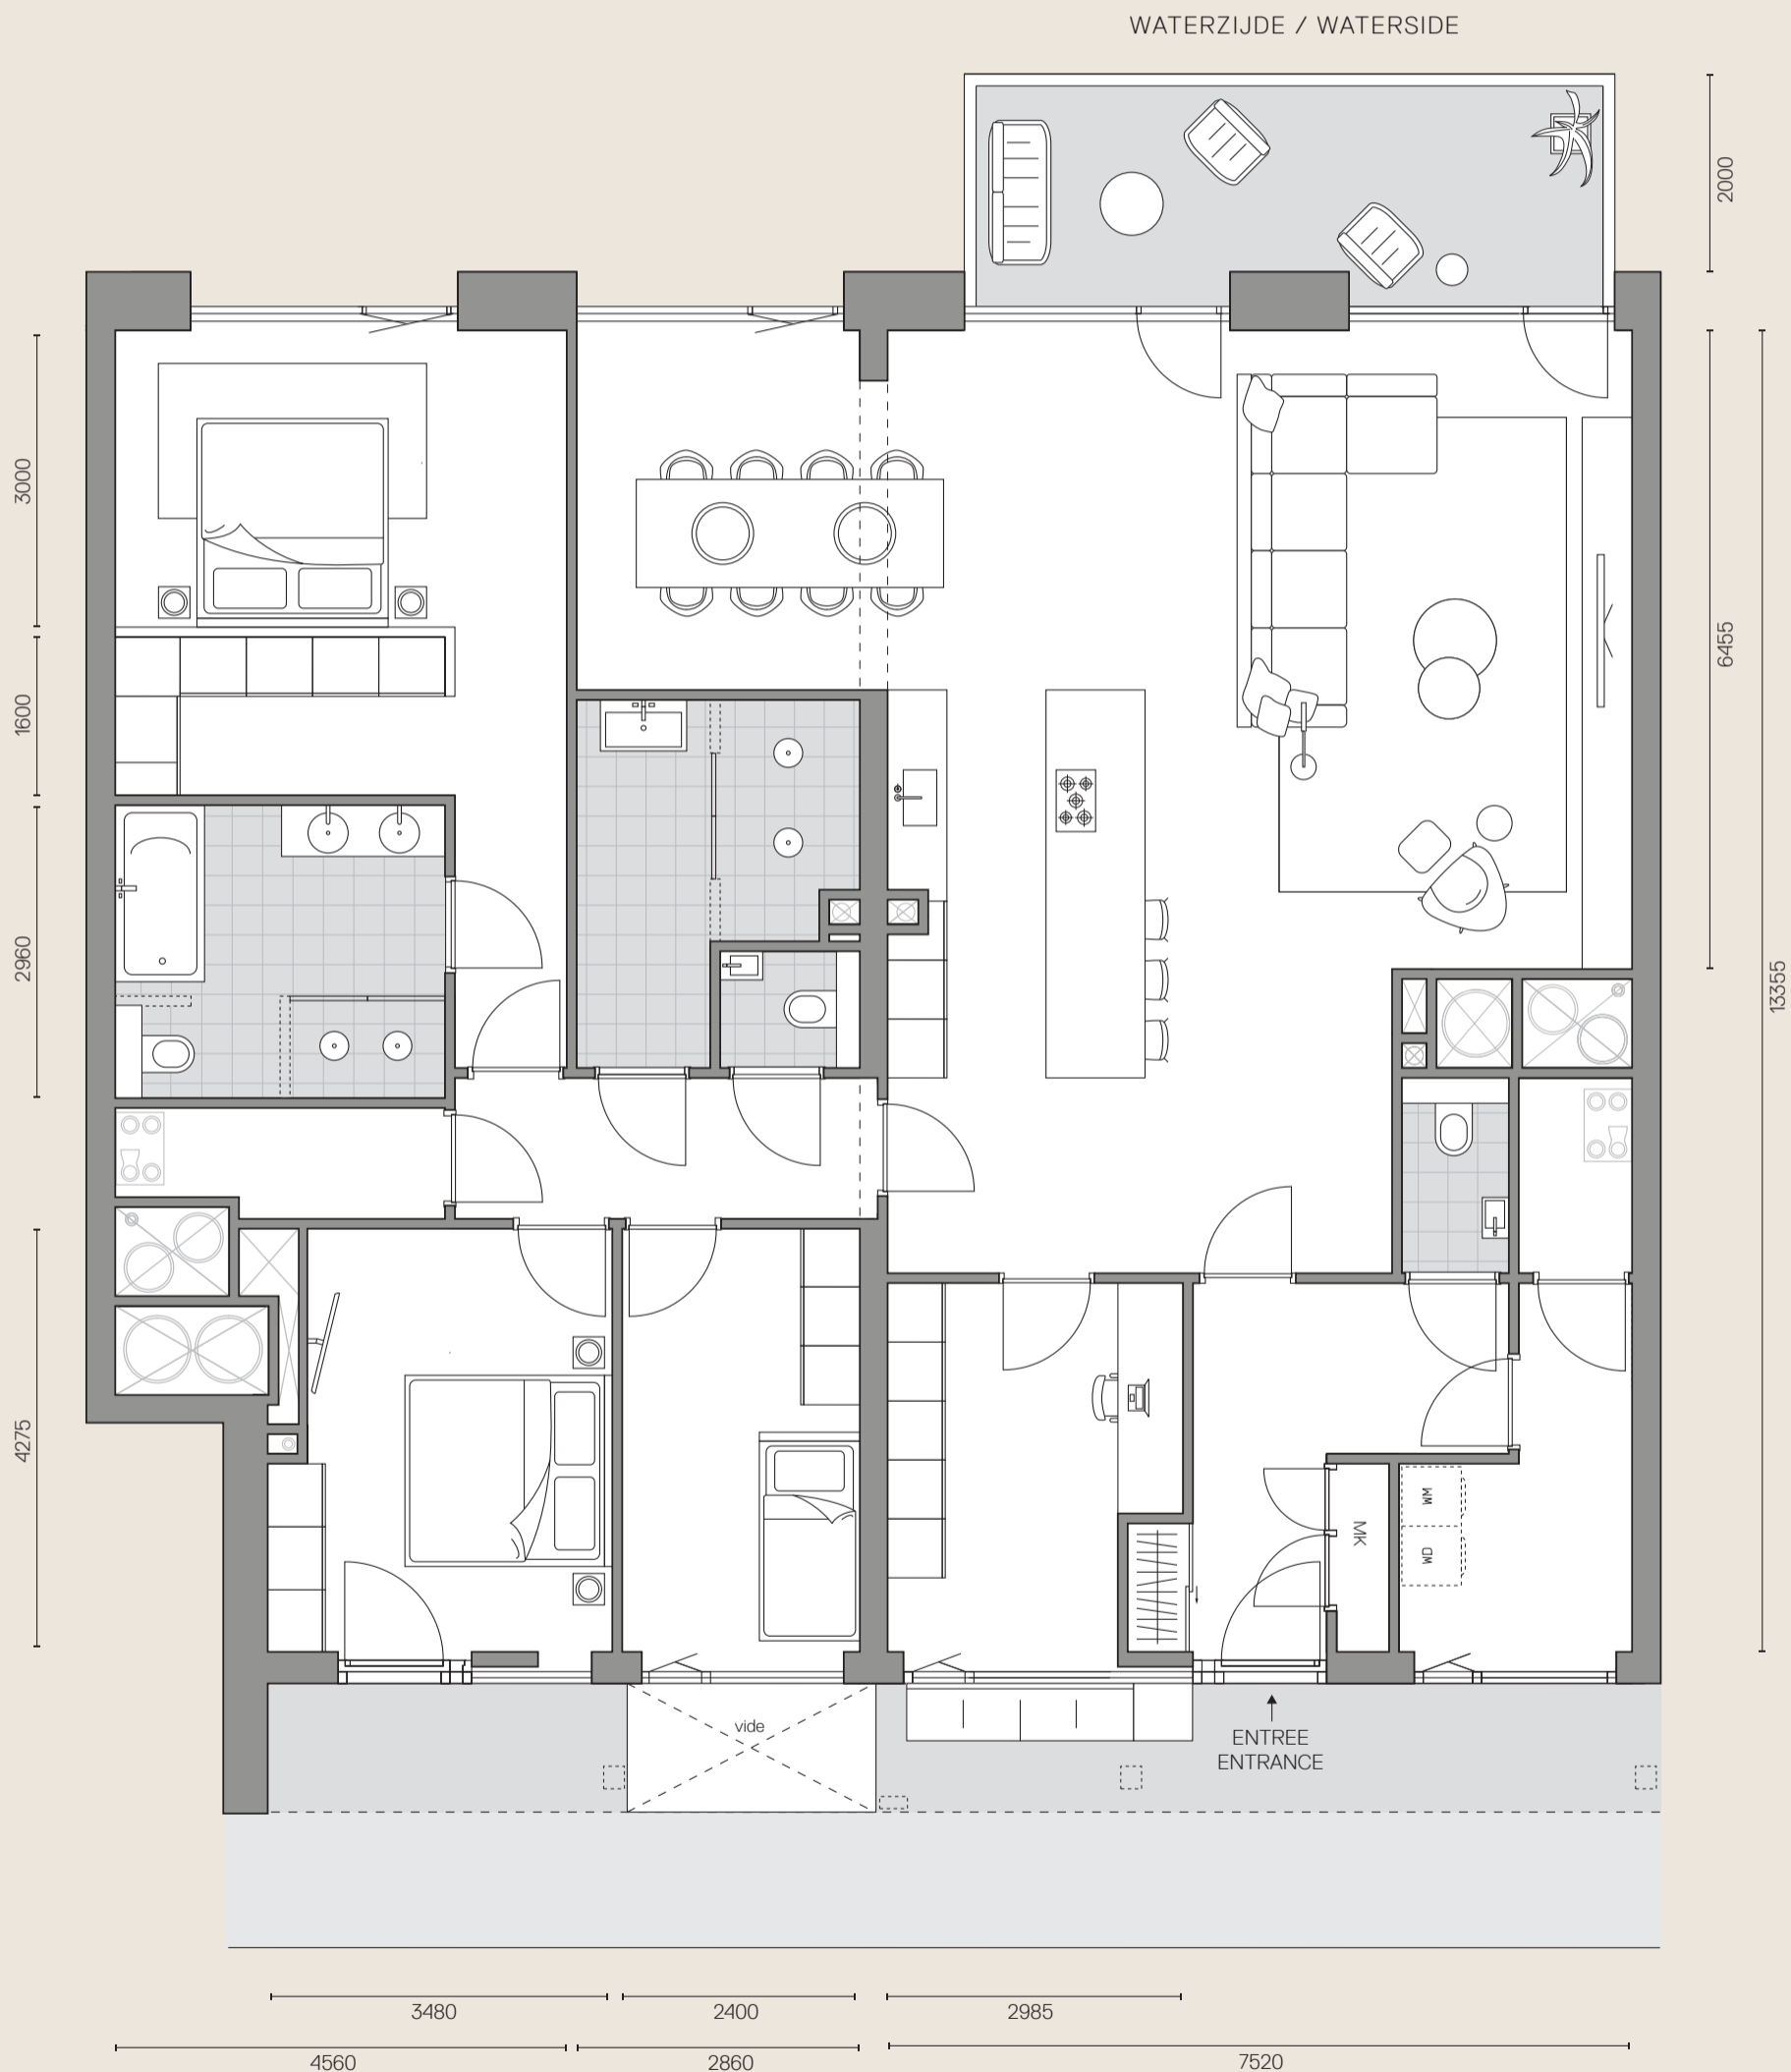

1:75

INDELINGSSUGGESTIE