

TERRACED RESIDENCE 4


GEBRUIKSOPPERVLAKTE: 164,7m²

BUITENRUIMTE: 55,5m²

HOOGTE: 2,72m

AANTAL KAMERS: 3



VERDIEPING: 2

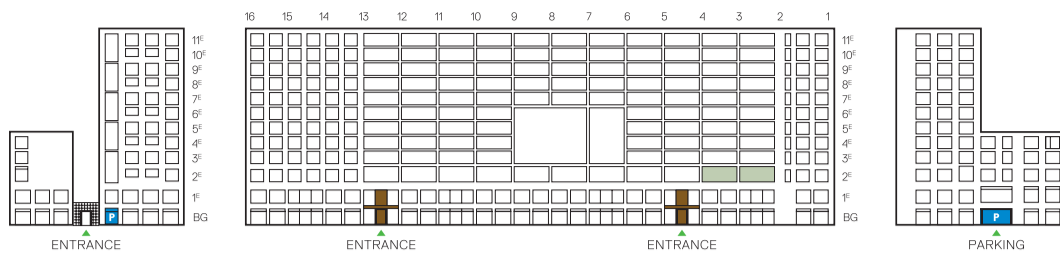

BOUWNUMMER 3

HET PRIVÉGEDEELTE BEHORENDE BIJ UW WONINGENTREE AAN DE GALERIJ KAN VARIËREN.

WATERZIJDE / WATERSIDE

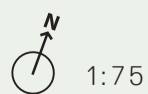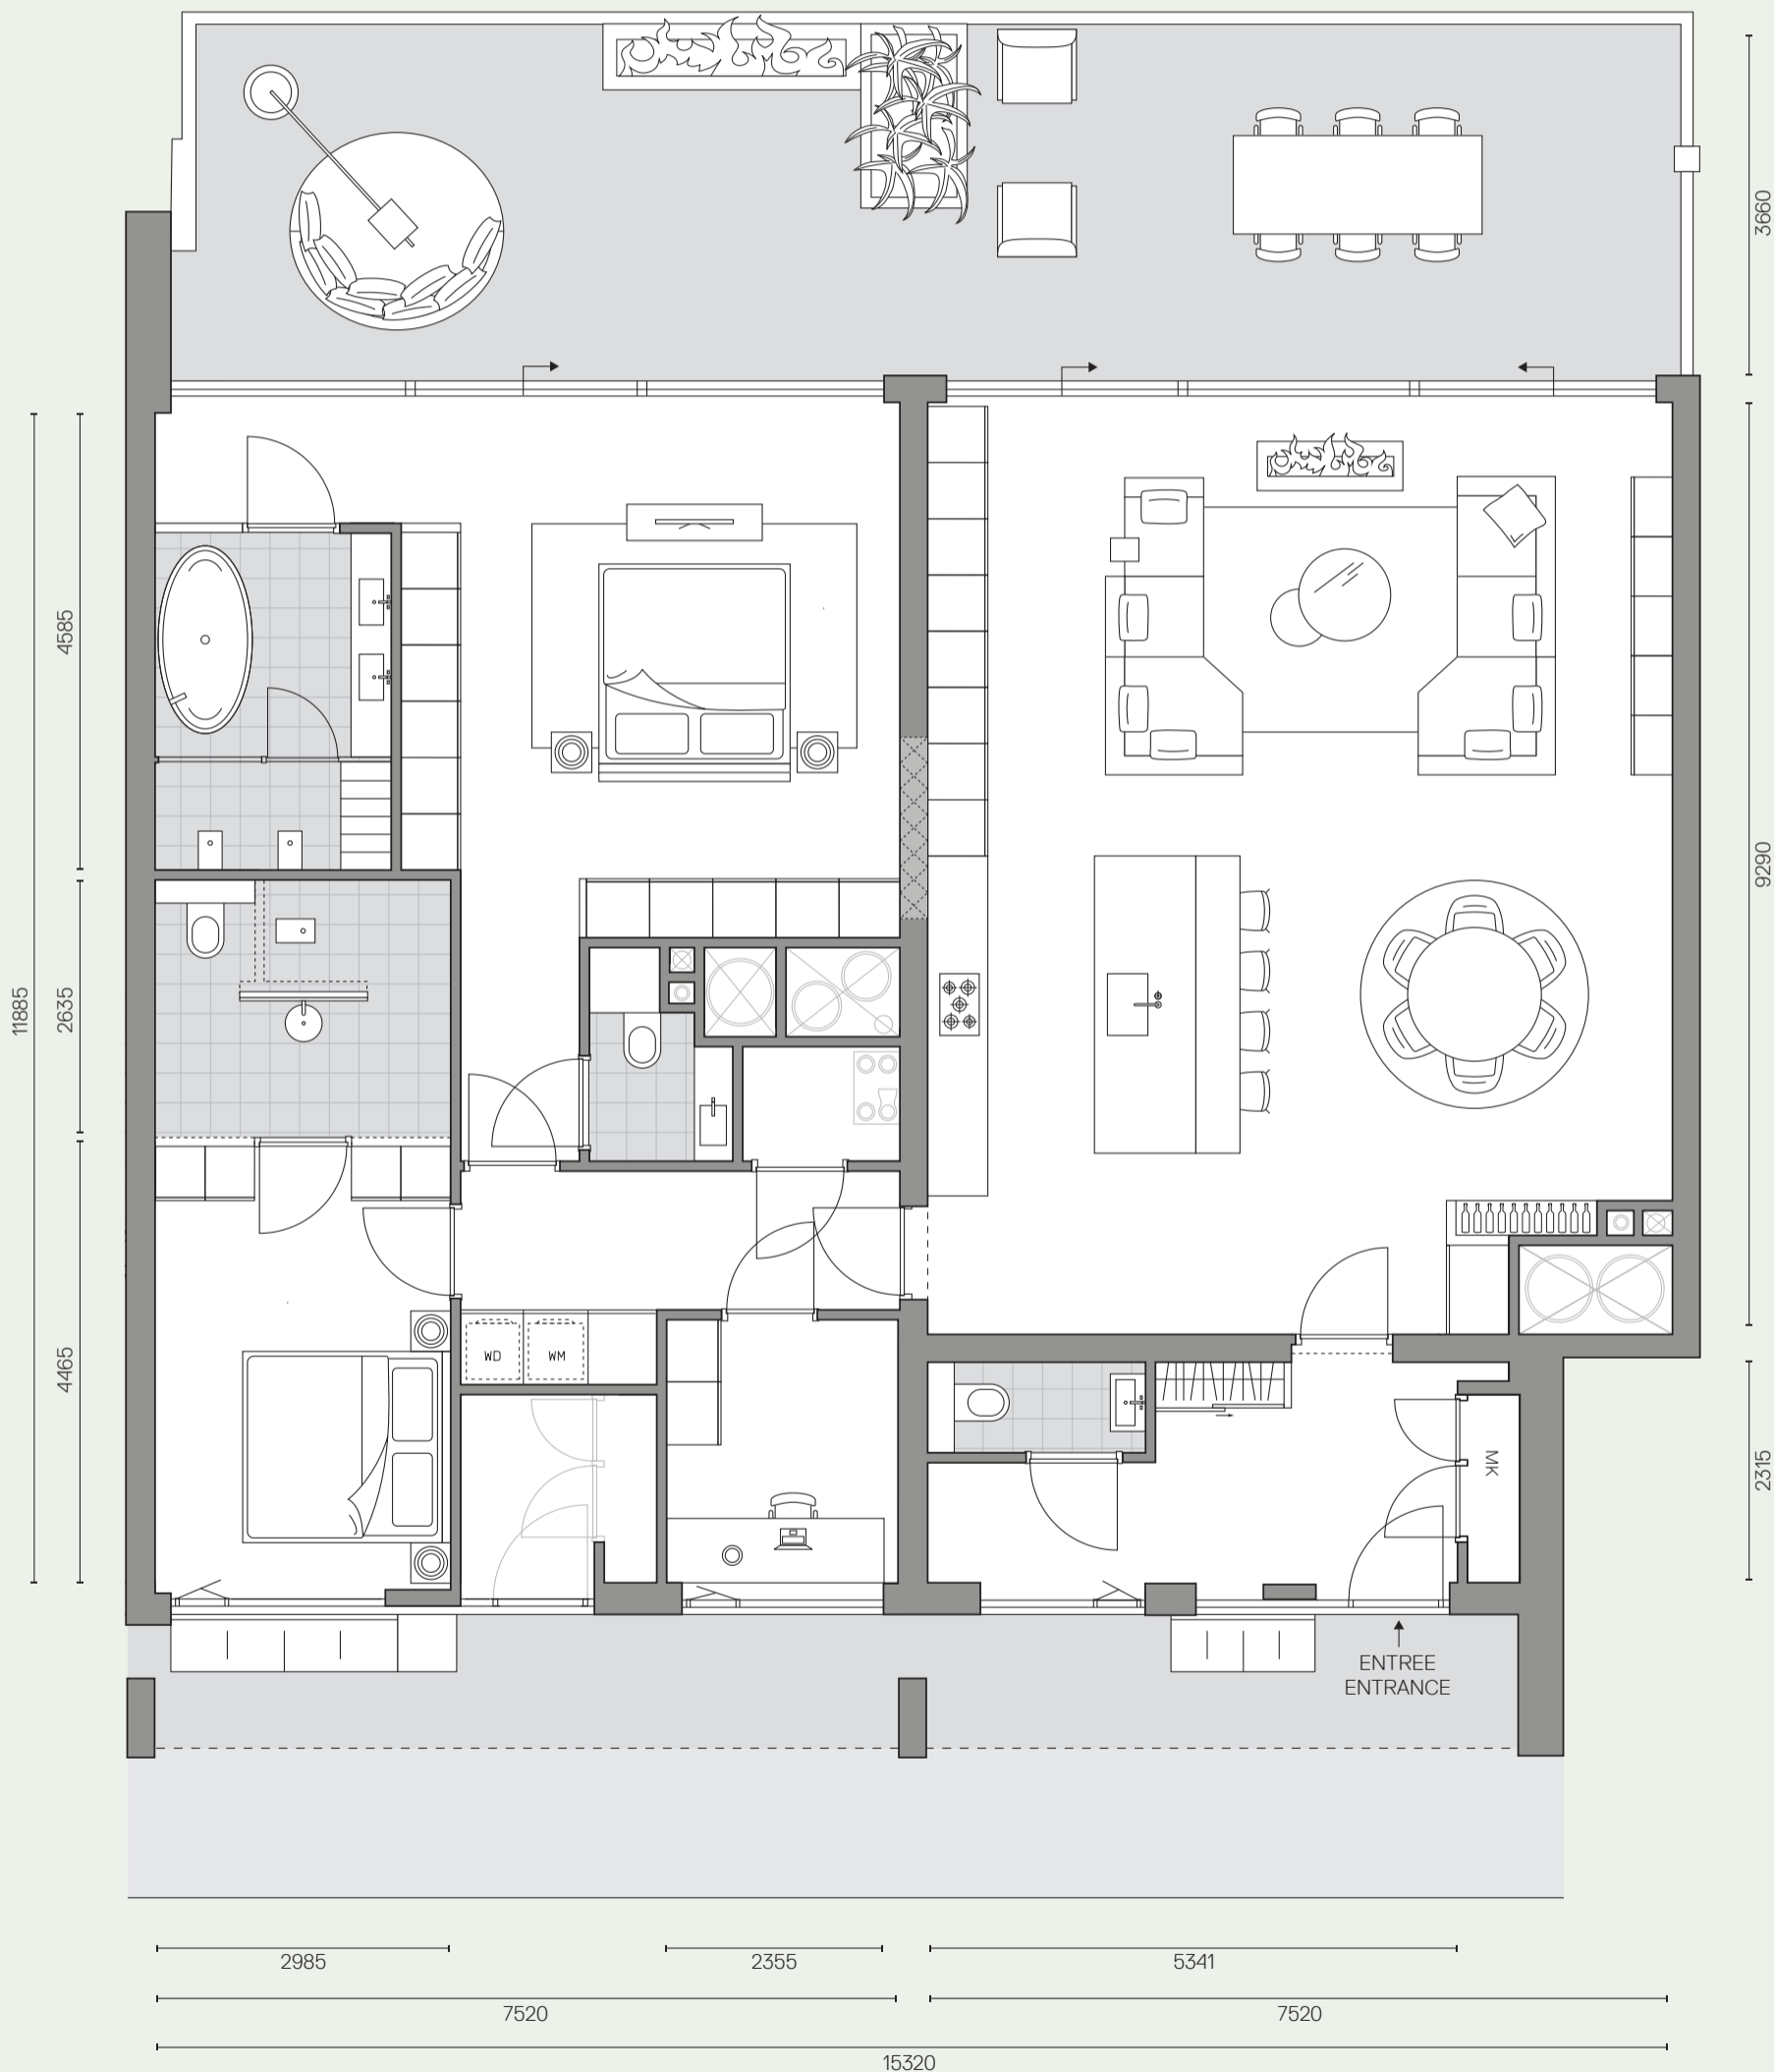

INDELINGSSUGGESTIE