



WATERFRONT RESIDENCE 3

GEBRUIKSOPPERVLAKTE: 98m²
BUITENRUIMTE: 8,5m²
HOOGTE: 2,72m
AANTAL SLAAPKAMERS: 2
VERDIEPING: 3 EN 5

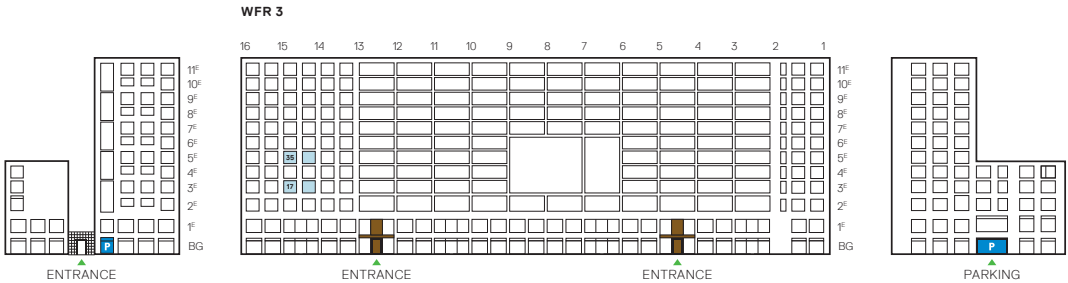


BOUWNUMMERS 17 EN 35

HET PRIVÉGEDEELTE BEHORENDE BIJ UW WONINGENTREE
AAN DE GALERIJ KAN VARIËREN.

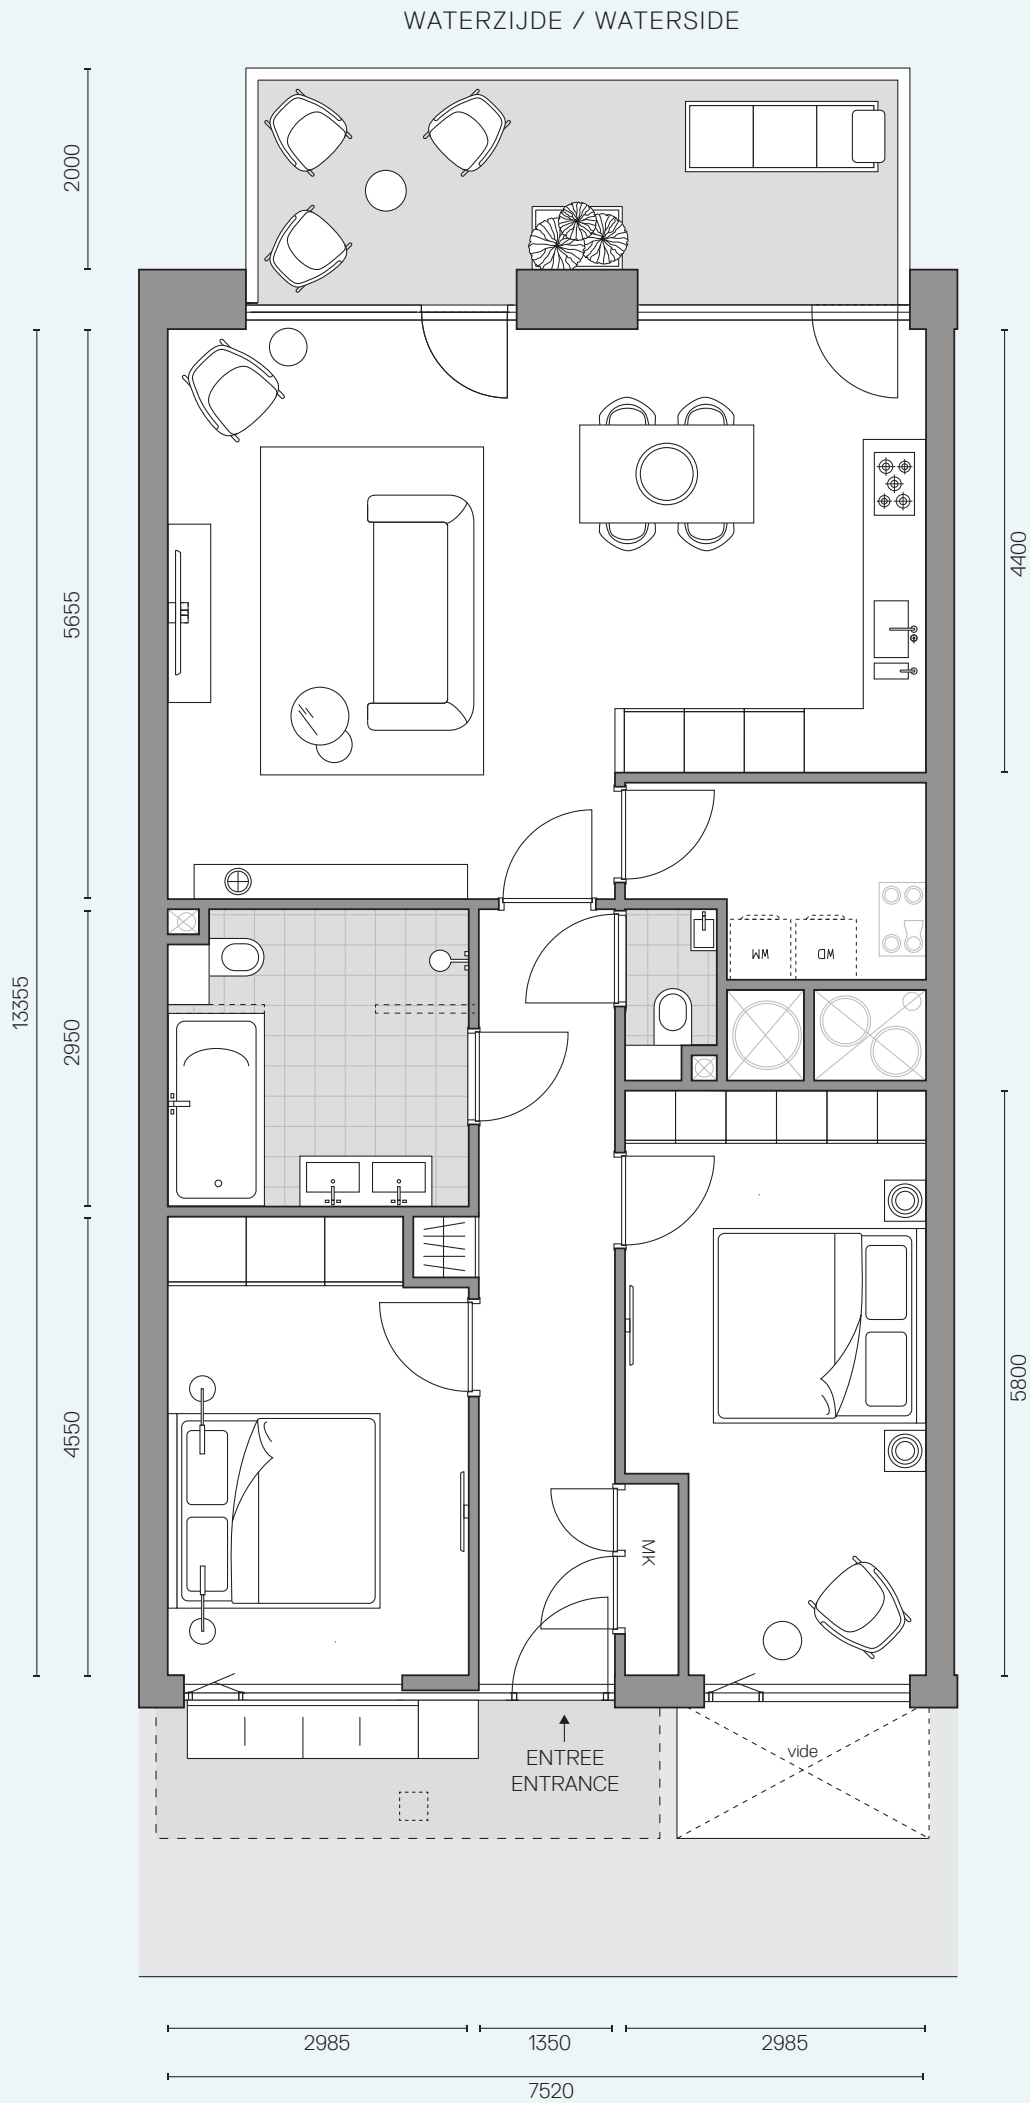

WATERFRONT RESIDENCE 3

GEBRUIKSOPPERVLAKTE: 98m²
BUITENRUIMTE: 8,5m²
HOOGTE: 2,72m
AANTAL SLAAPKAMERS: 2
VERDIEPING: 3 EN 5

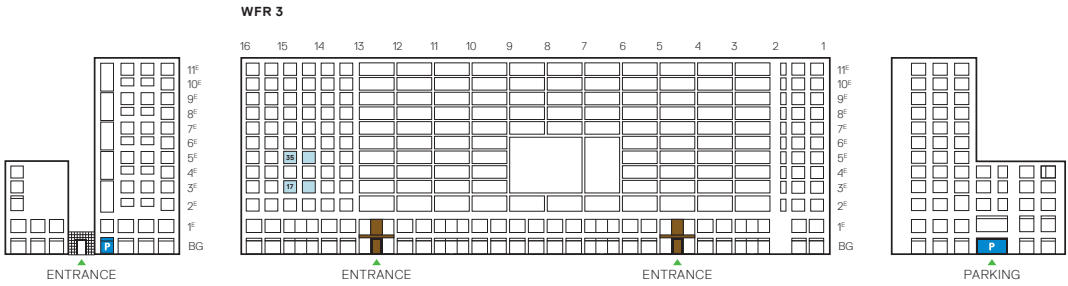

BOUWNUMMERS 17 EN 35

HET PRIVÉGEDEELTE BEHORENDE BIJ UW WONINGENTREE
AAN DE GALERIJ KAN VARIËREN.

