



WATERFRONT RESIDENCE 4

GEBRUIKSOPPERVLAKTE: 113m²
BUITENRUIMTE: 12m²
HOOGTE: 2,72m
AANTAL SLAAPKAMERS: 2
VERDIEPING: 2, 7 EN 8

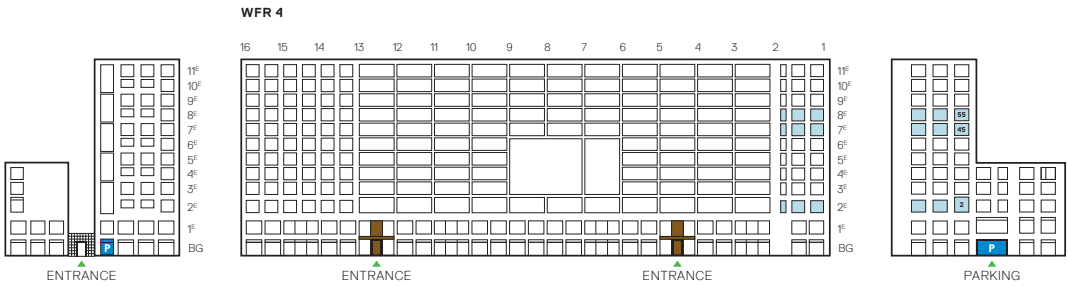


BOUWNUMMERS 2, 45 EN 55

HET PRIVÉGEDEELTE BEHORENDE BIJ UW WONINGENTREE
AAN DE GALERIJ KAN VARIËREN.

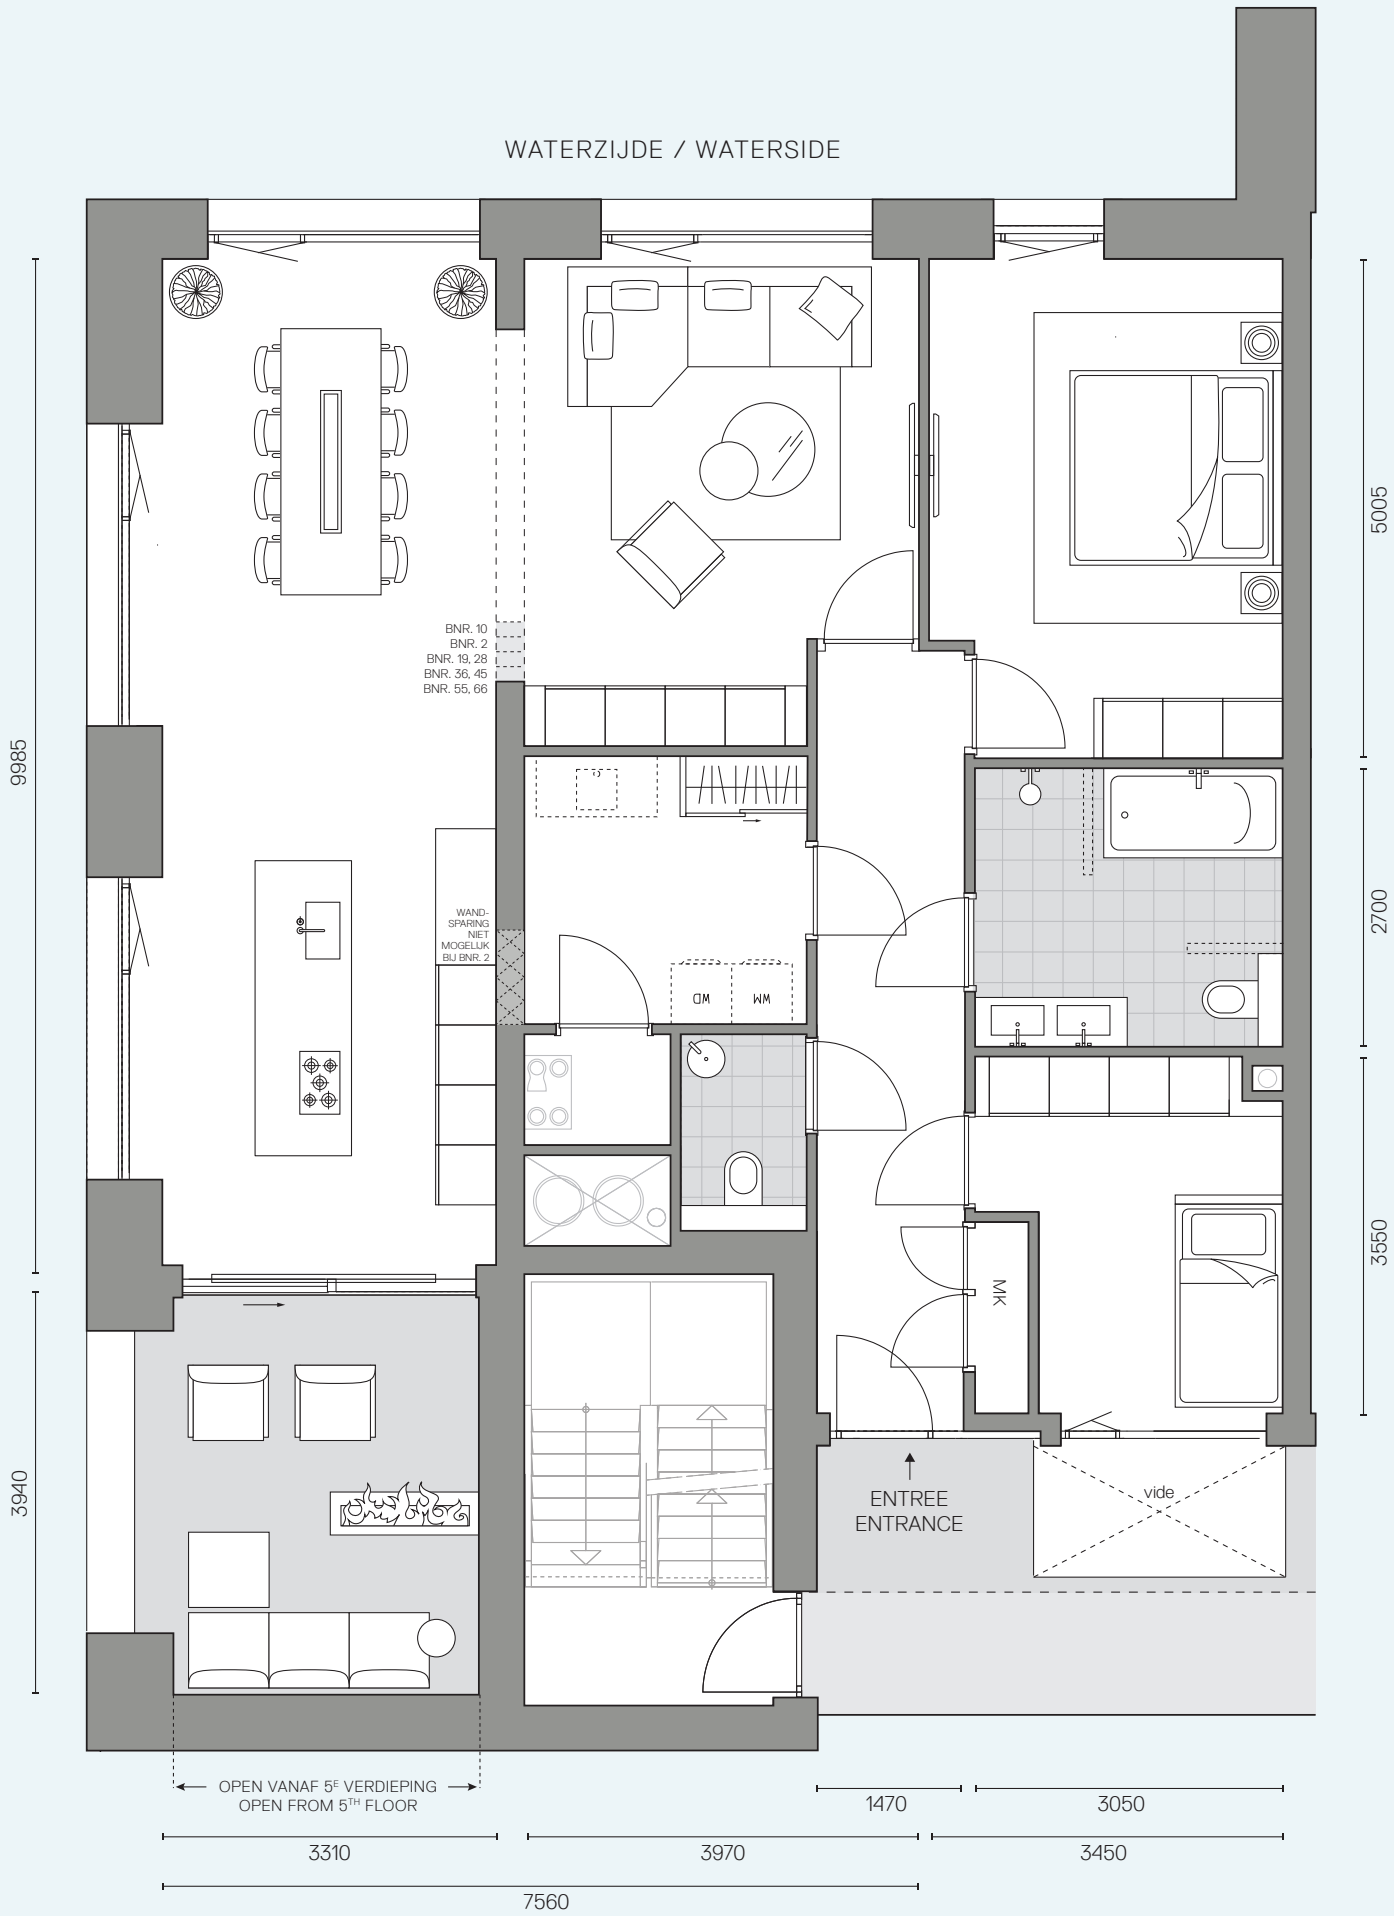

WATERFRONT RESIDENCE 4

GEBRUIKSOPPERVLAKTE: 113m²
BUITENRUIMTE: 12m²
HOOGTE: 2,72m
AANTAL SLAAPKAMERS: 2
VERDIEPING: 2, 7 EN 8

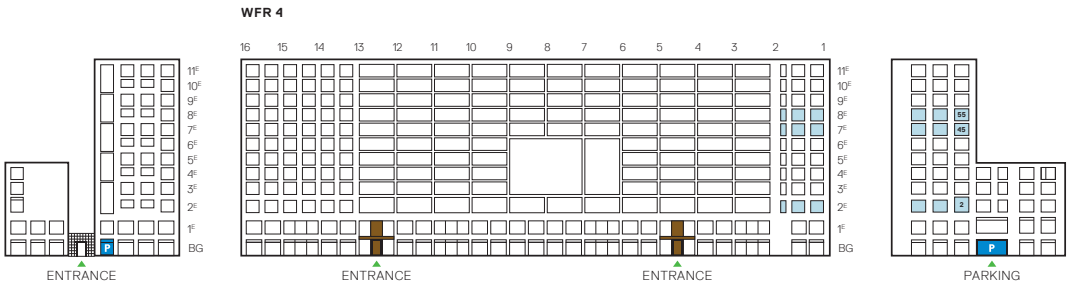

BOUWNUMMERS 2, 45 EN 55

HET PRIVÉGEDEELTE BEHORENDE BIJ UW WONINGENTREE
AAN DE GALERIJ KAN VARIËREN.

