

WATERFRONT RESIDENCE 6


GEBRUIKSOPPERVLAKTE: 152m²

BUITENRUIMTE: 30,4m²

HOOGTE: 2,72m

AANTAL SLAAPKAMERS: 3



VERDIEPING: 3, 4, 6 EN 9

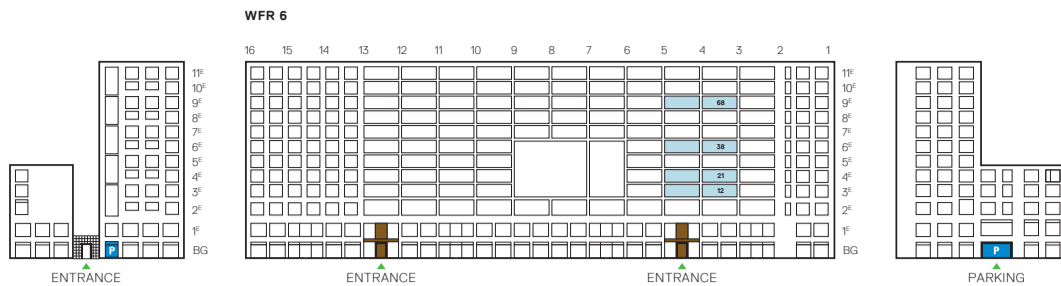

BOUWNUMMERS 12, 21, 38 EN 68

HET PRIVÉGEDEELTE BEHORENDE BIJ UW WONINGENTREE AAN DE GALERIJ KAN VARIËREN.

WATERZIJDE / WATERSIDE

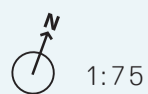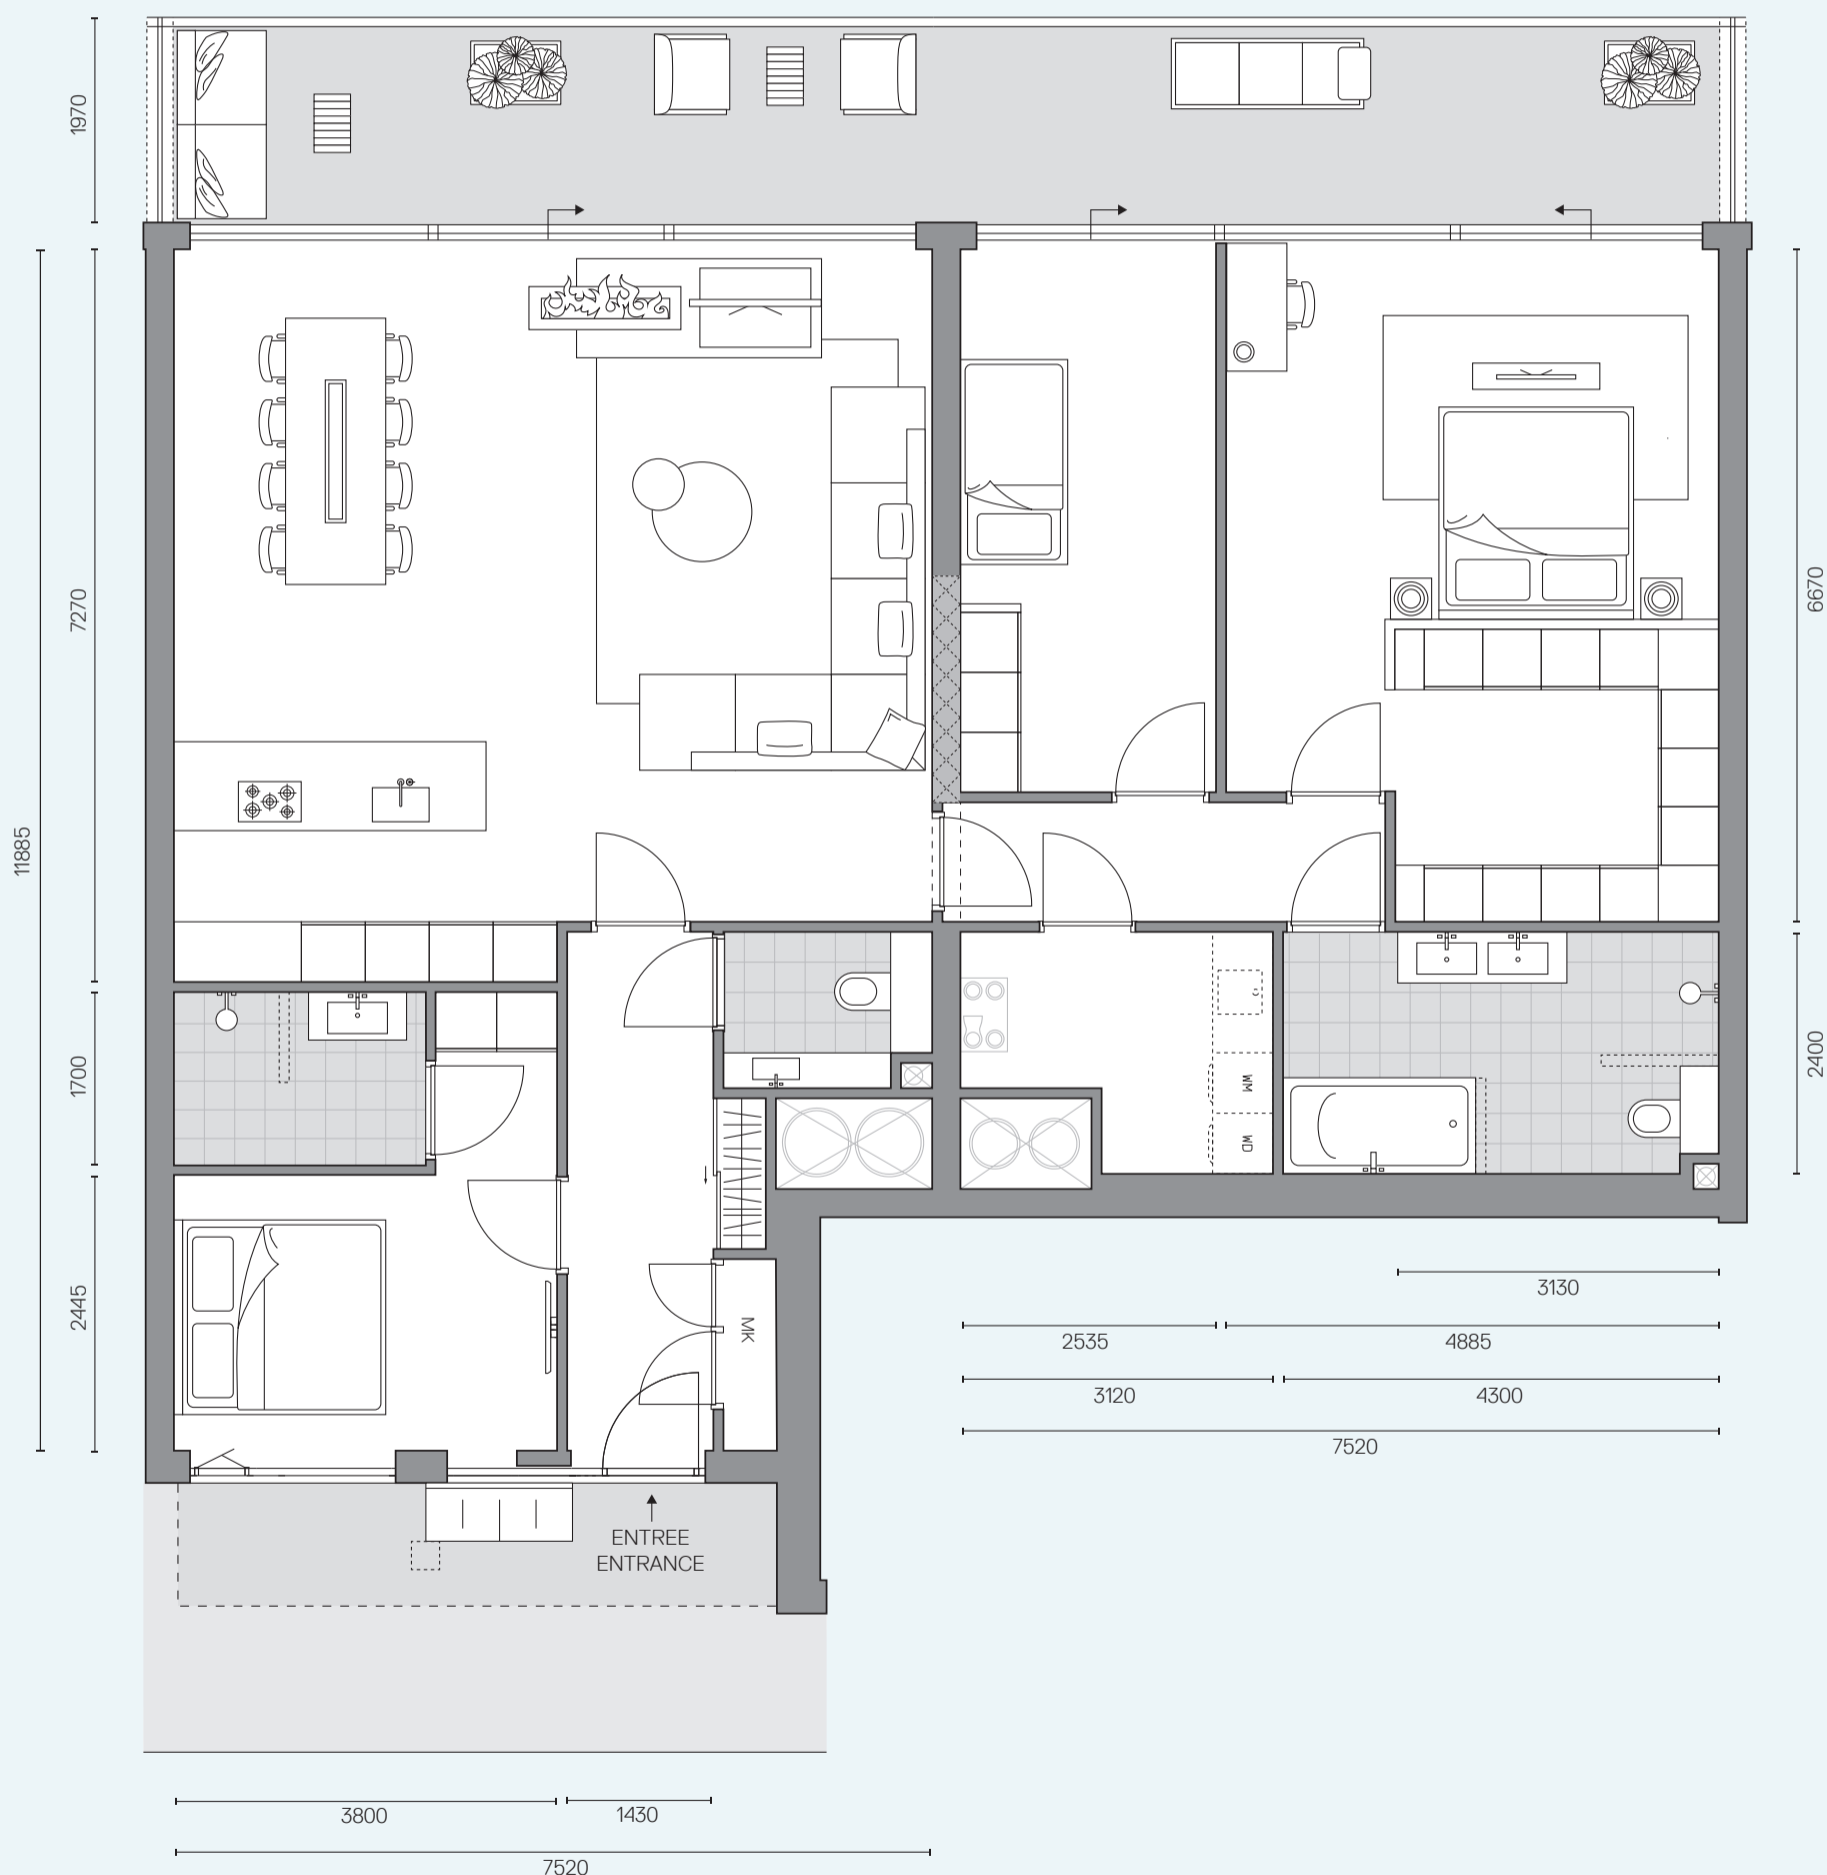

INDELINGSSUGGESTIE 1

WATERFRONT RESIDENCE 6


GEBRUIKSOPPERVLAKTE: 152m²

BUITENRUIMTE: 30,4m²

HOOGTE: 2,72m

AANTAL SLAAPKAMERS: 3



VERDIEPING: 3, 4, 6 EN 9

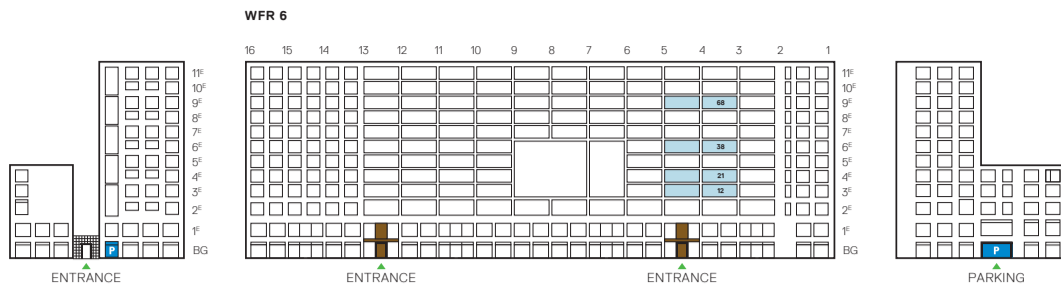

BOUWNUMMERS 12, 21, 38 EN 68

HET PRIVÉGEDEELTE BEHORENDE BIJ UW WONINGENTREE AAN DE GALERIJ KAN VARIËREN.

WATERZIJDE / WATERSIDE

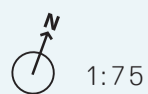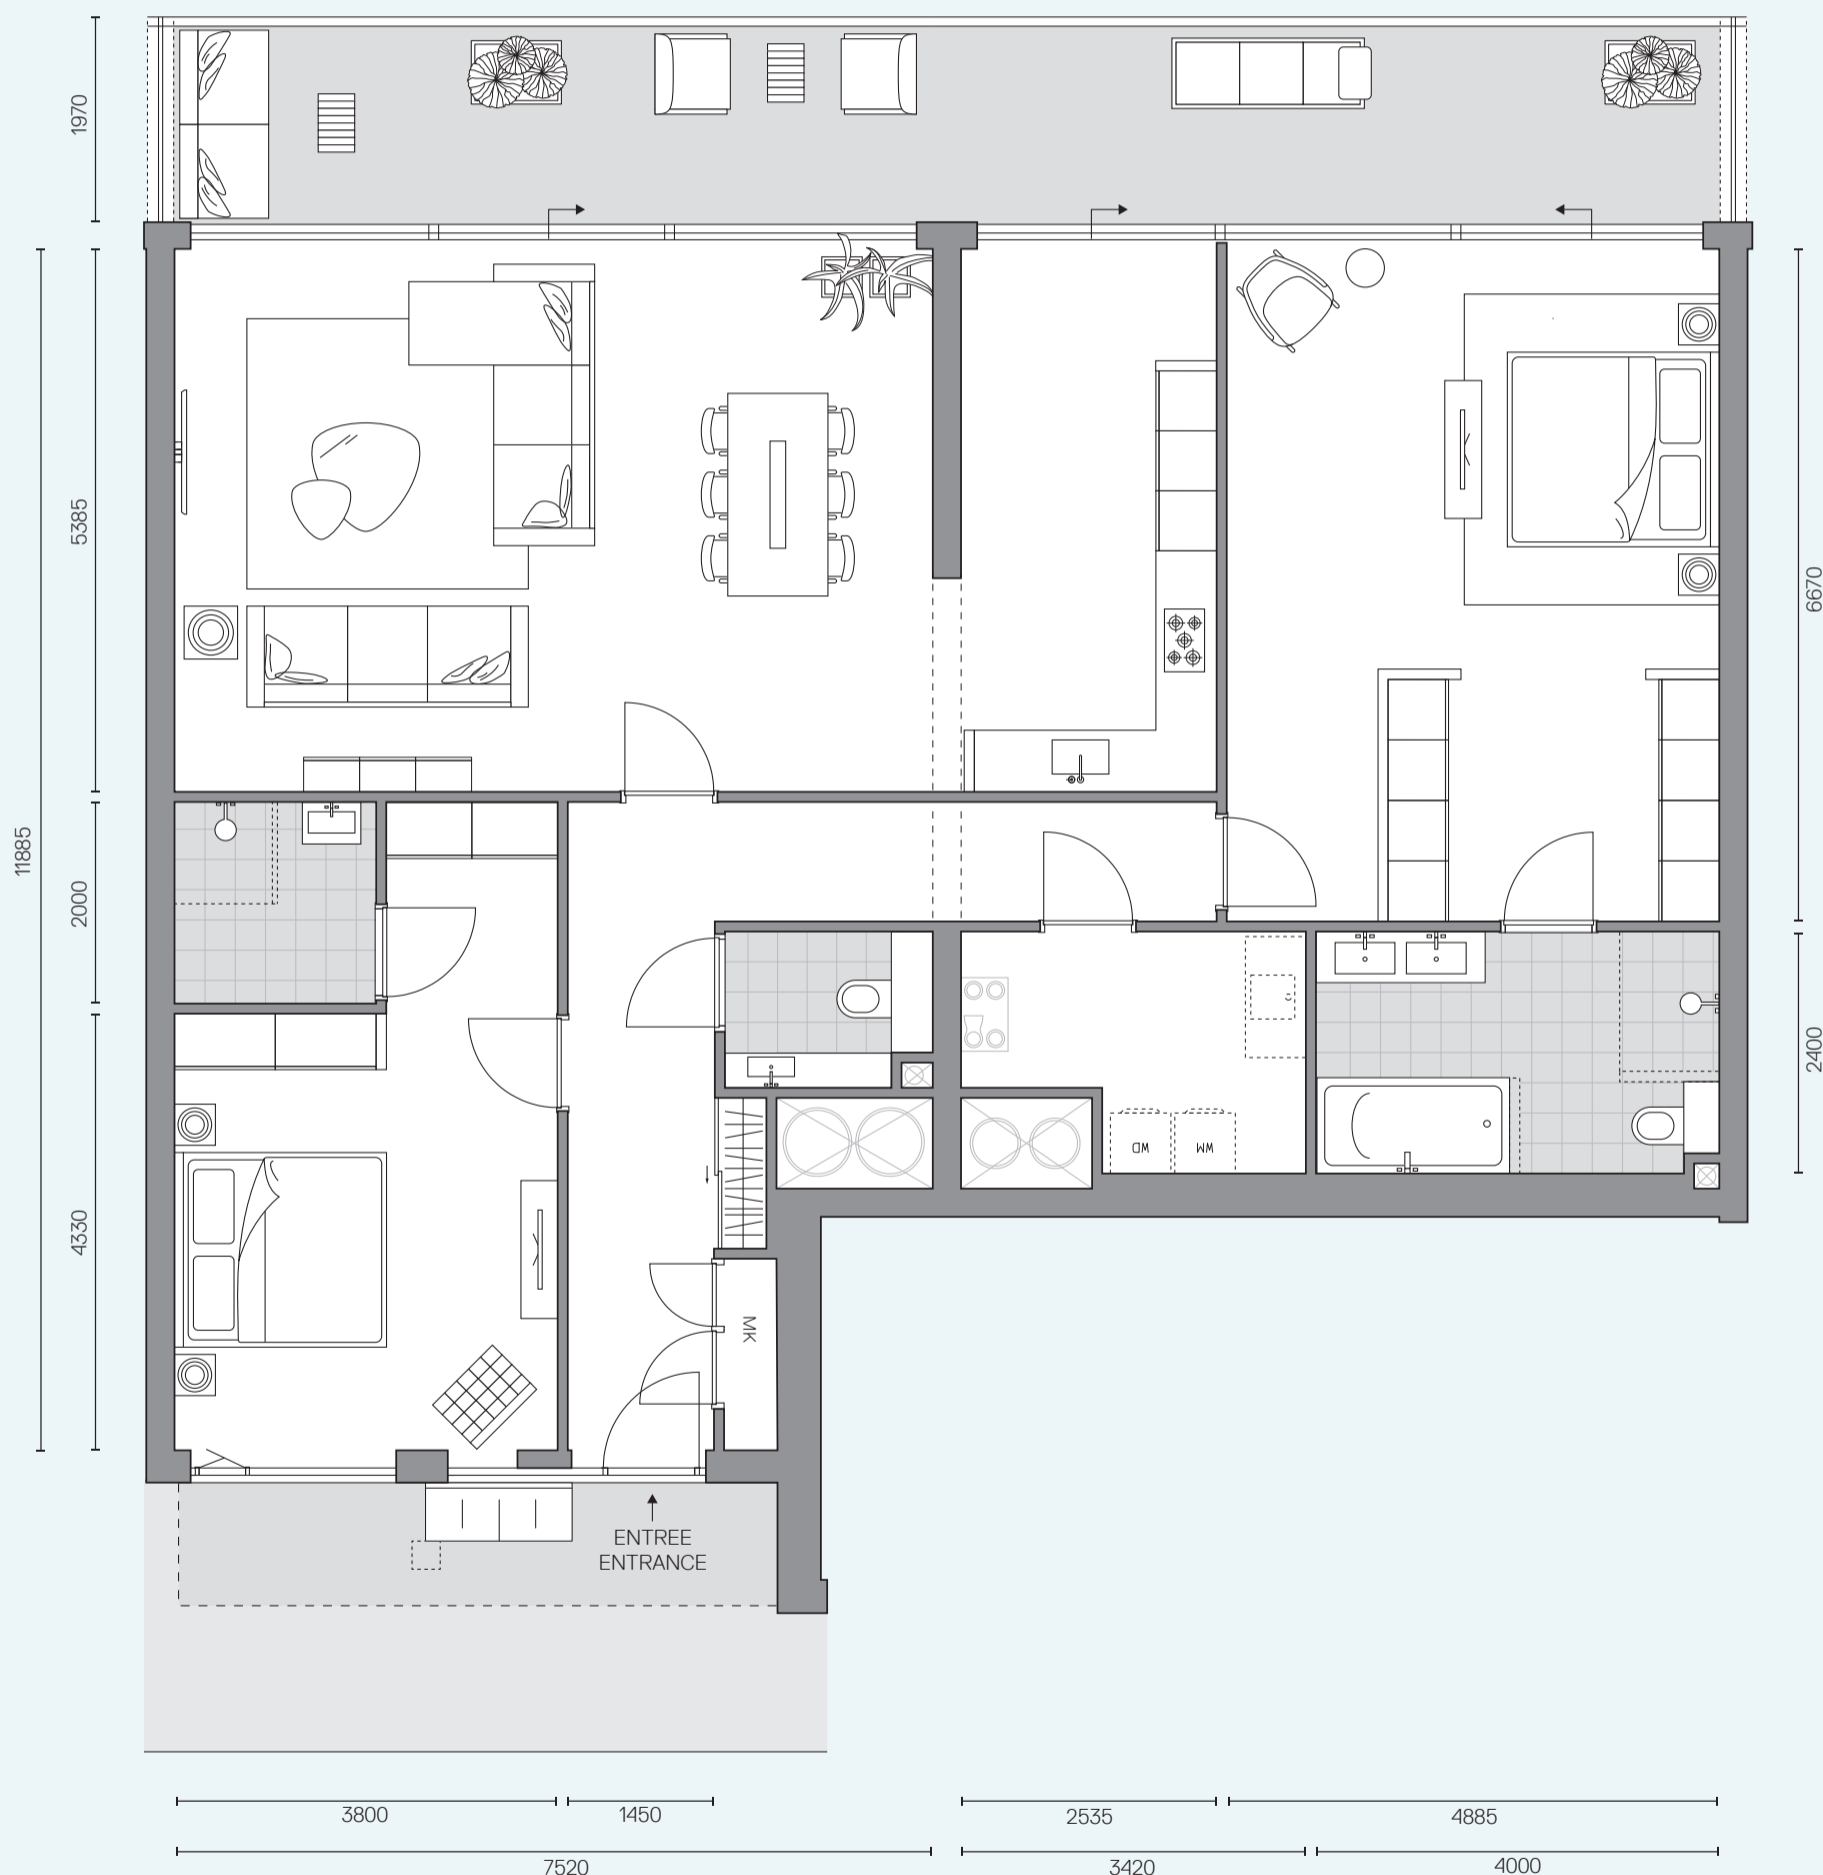

INDELINGSSUGGESTIE 2