

# WATERFRONT RESIDENCE 10


GEBRUIKSOPPERVLAKTE: 185,6m<sup>2</sup>

BUITENRUIMTE: 17m<sup>2</sup>

HOOGTE: 2,72m



AANTAL KAMERS: 4

VERDIEPING: 2

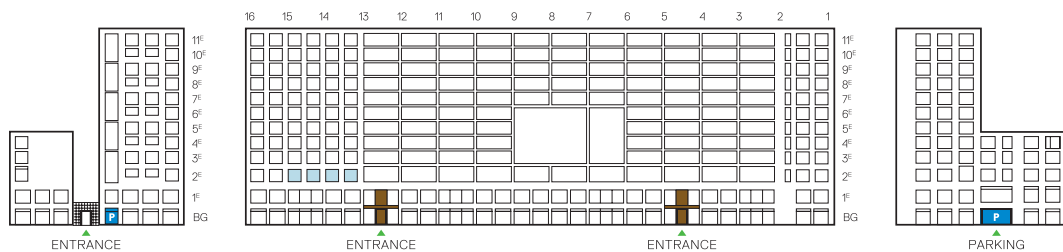

## BOUWNUMMER 7

HET PRIVÉGEDEELTE BEHORENDE BIJ UW WONINGENTREE AAN DE GALERIJ KAN VARIËREN.

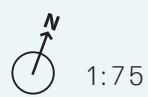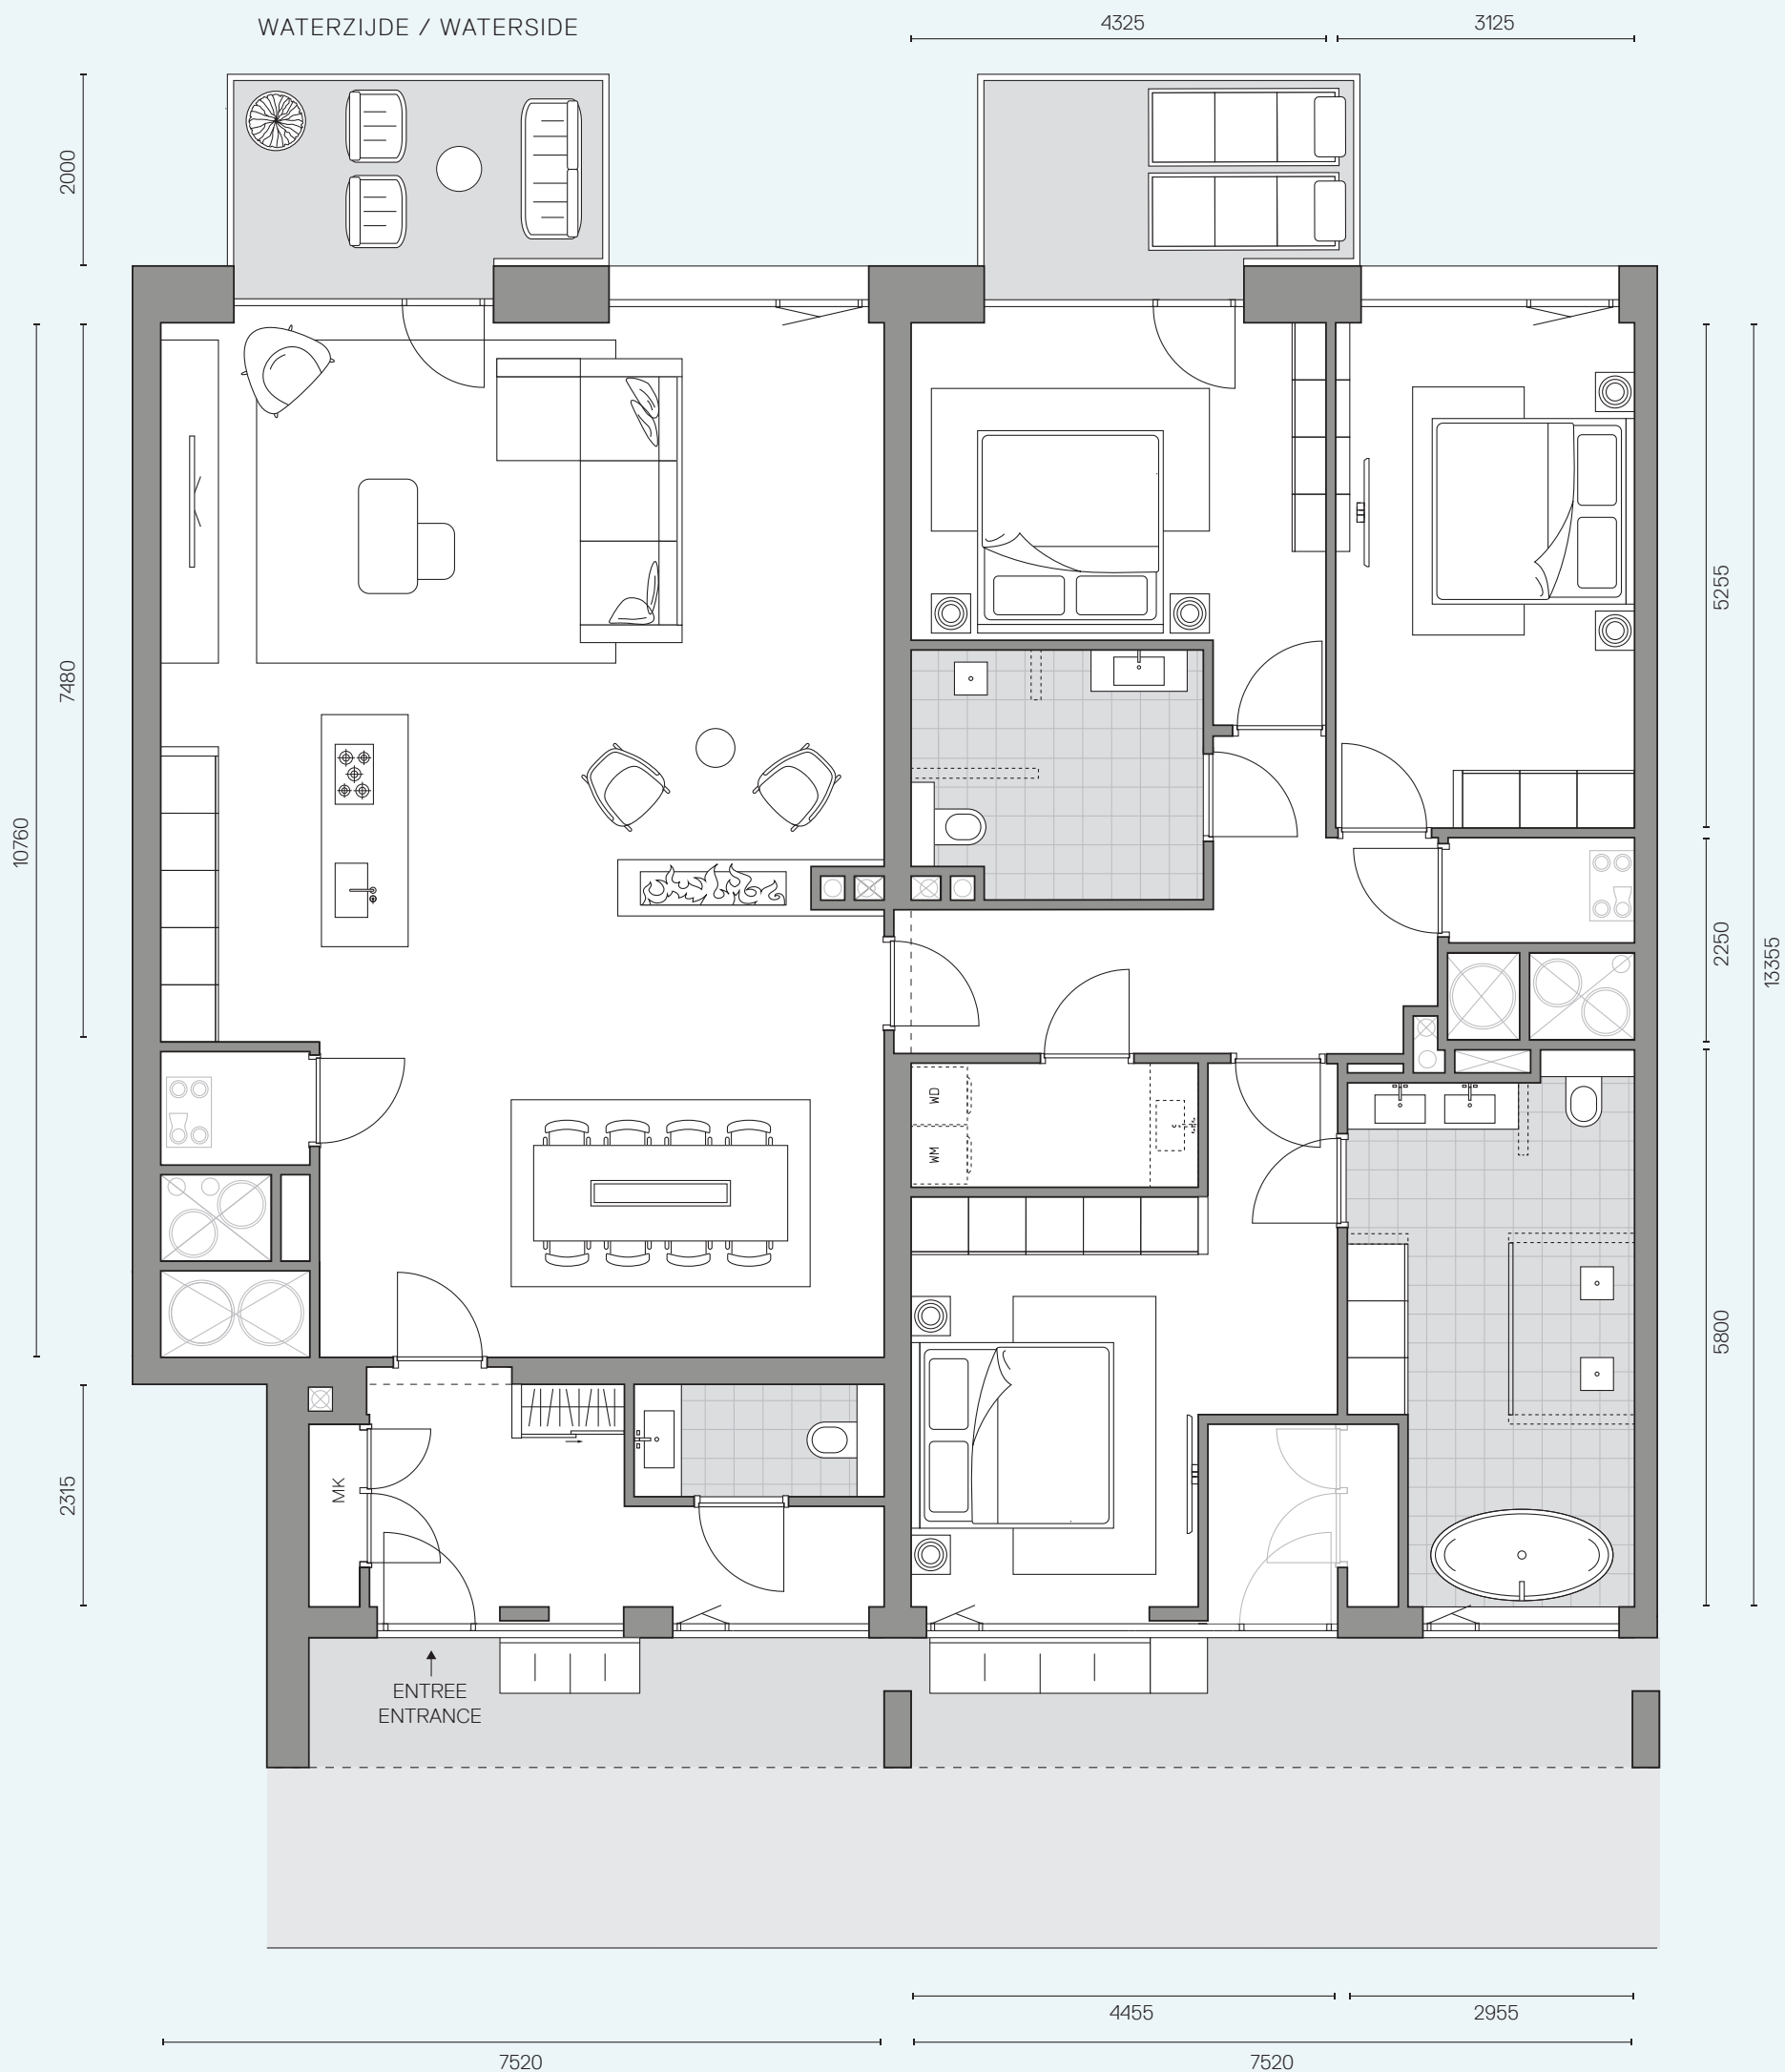

INDELINGSSUGGESTIE 1