

WATERFRONT RESIDENCE 11


GEBRUIKSOPPERVLAKTE: 186,9m²

BUITENRUIMTE: 17m²

HOOGTE: 2,72m

AANTAL KAMERS: 4



VERDIEPING: 10

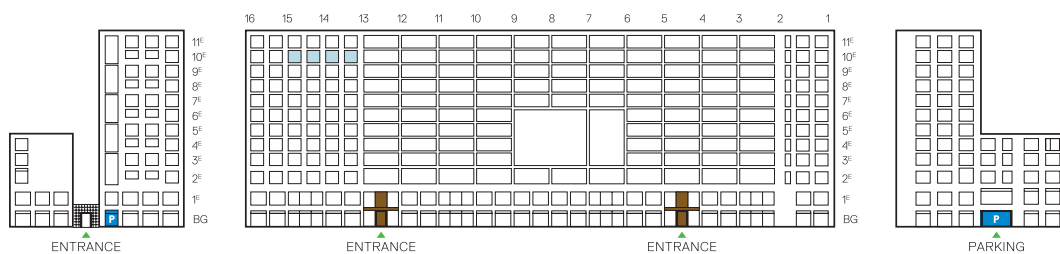

BOUWNUMMER 80

HET PRIVÉGEDEELTE BEHORENDE BIJ UW WONINGENTREE
AAN DE GALERIJ KAN VARIËREN.

WATERZIJDE / WATERSIDE

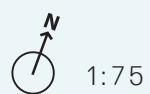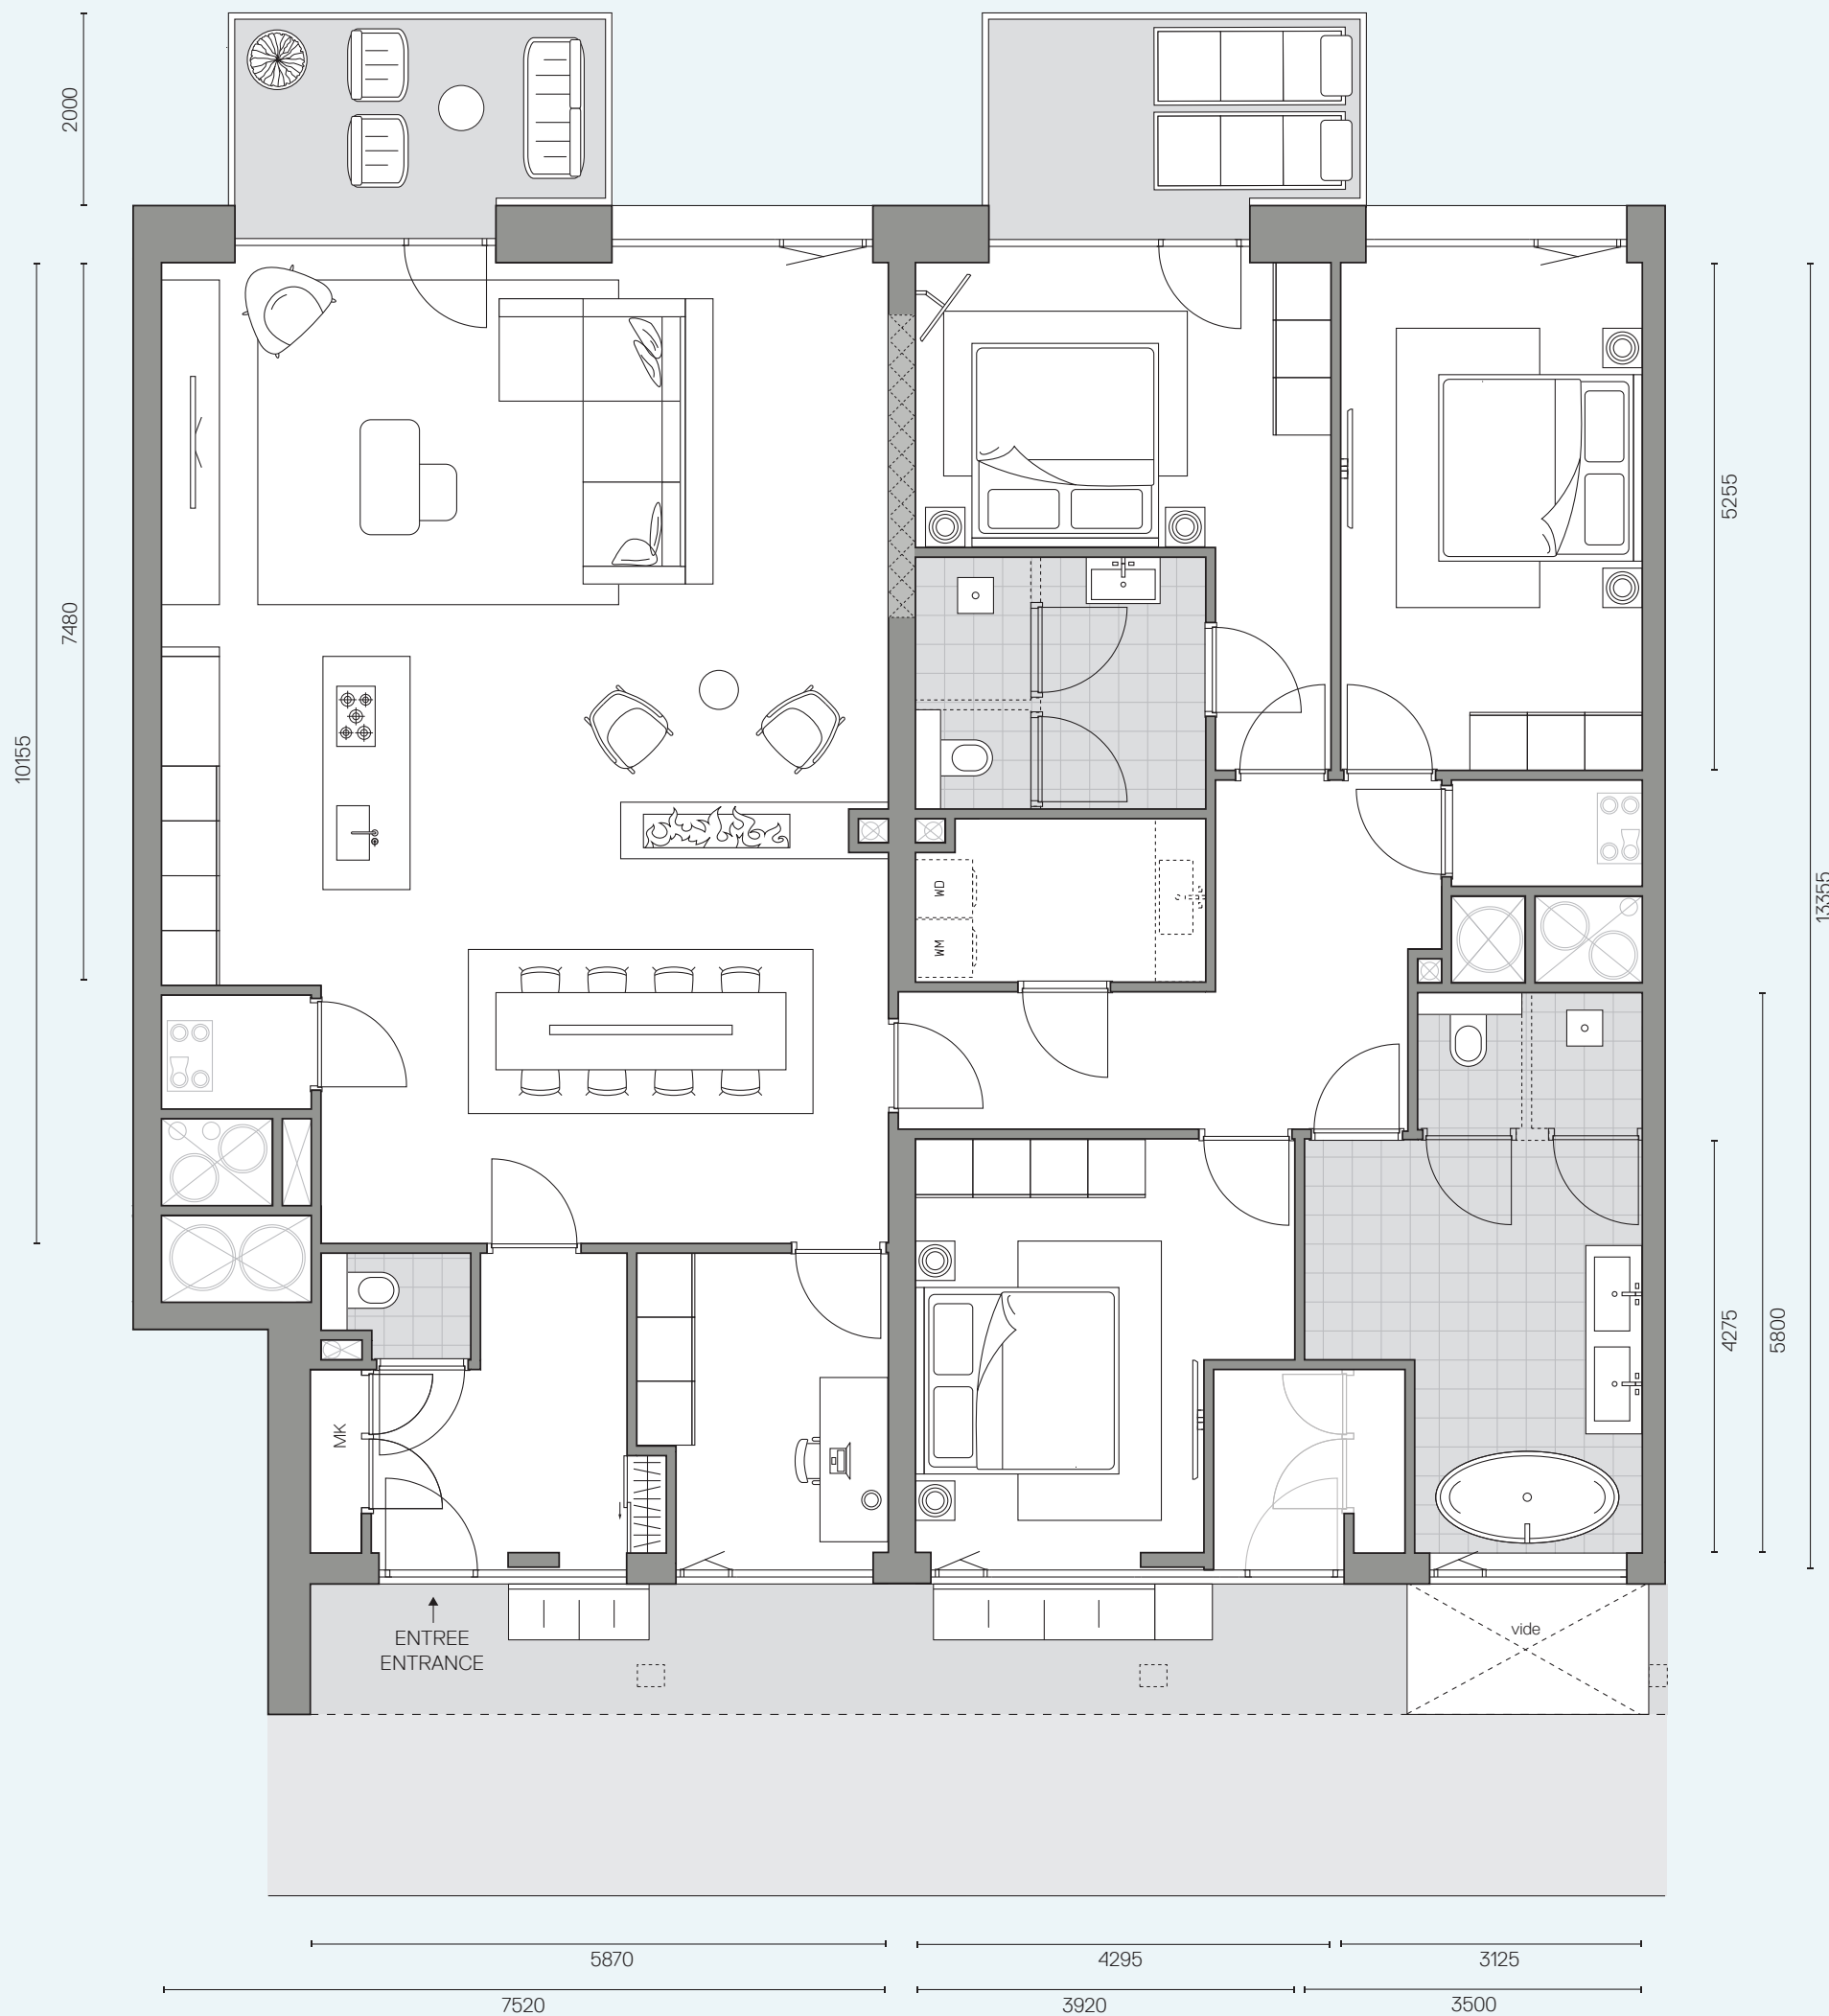

INDELINGSSUGGESTIE 1