

WATERFRONT RESIDENCE 1


GEBRUIKSOPPERVLAKTE: **83m²**

BUITENRUIMTE: **14,6m²**

HOOGTE: **2,72m**



AANTAL KAMERS: **3**

VERDIEPING: **8**

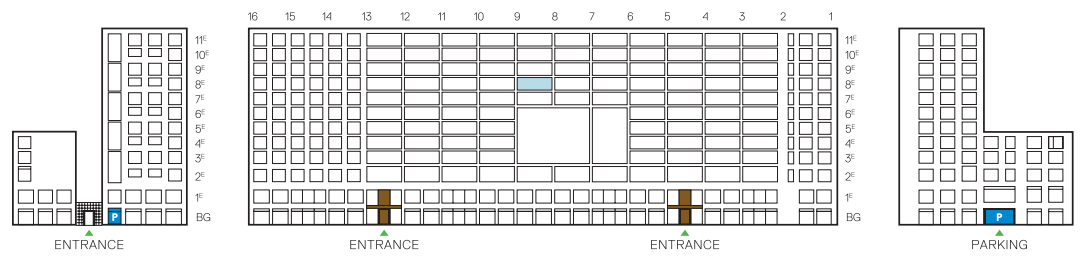

BOUWNUMMER 60

HET PRIVÉGEDEELTE BEHORENDE BIJ UW WONINGENTREE
AAN DE GALERIJ KAN VARIËREN.

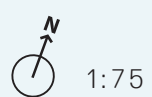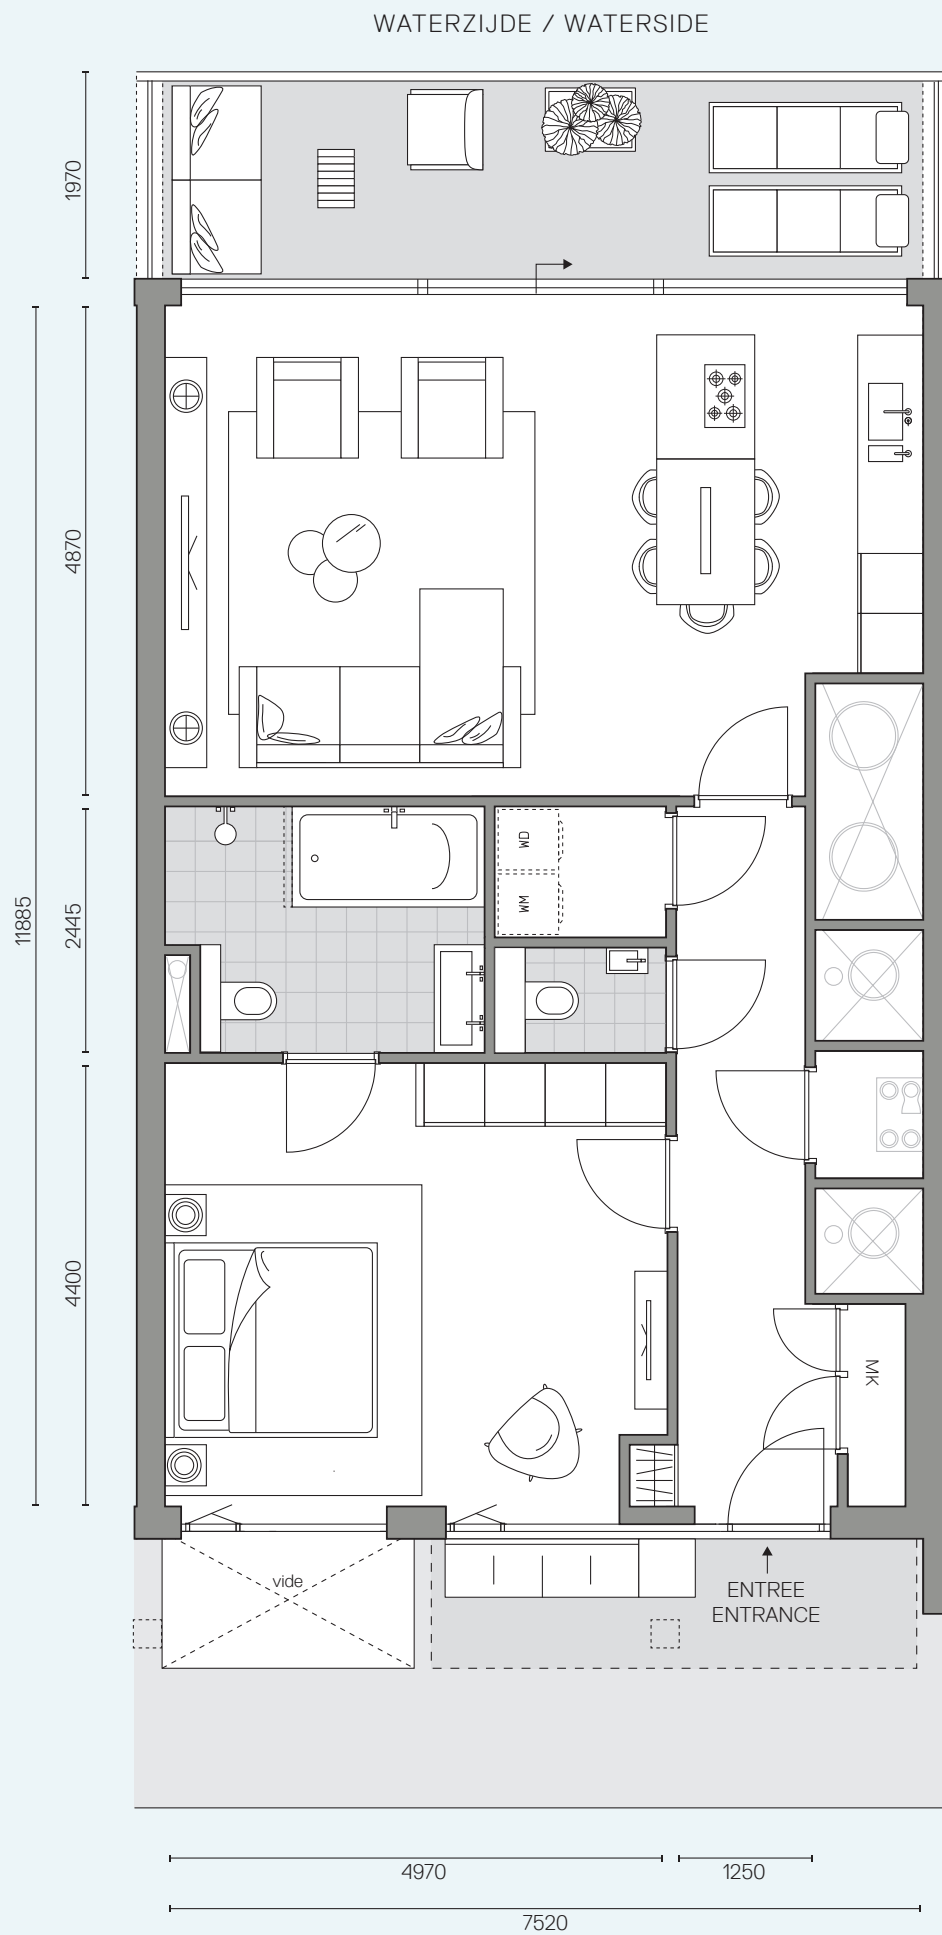

1:75

INDELINGSSUGGESTIE