



WATERFRONT RESIDENCE 2

GEBRUIKSOPPERVLAKTE: 87m²
BUITENRUIMTE: 14,6m²
HOOGTE: 2,72m
AANTAL KAMERS: 3
VERDIEPING: 4

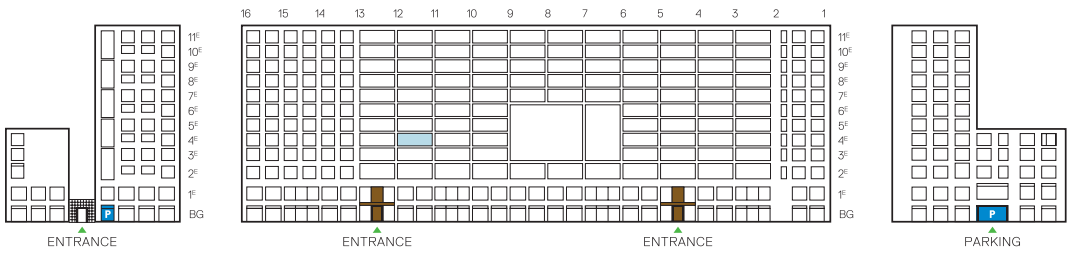


BOUWNUMMER 24

HET PRIVÉGEDEELTE BEHORENDE BIJ UW WONINGENTREE
AAN DE GALERIJ KAN VARIËREN.

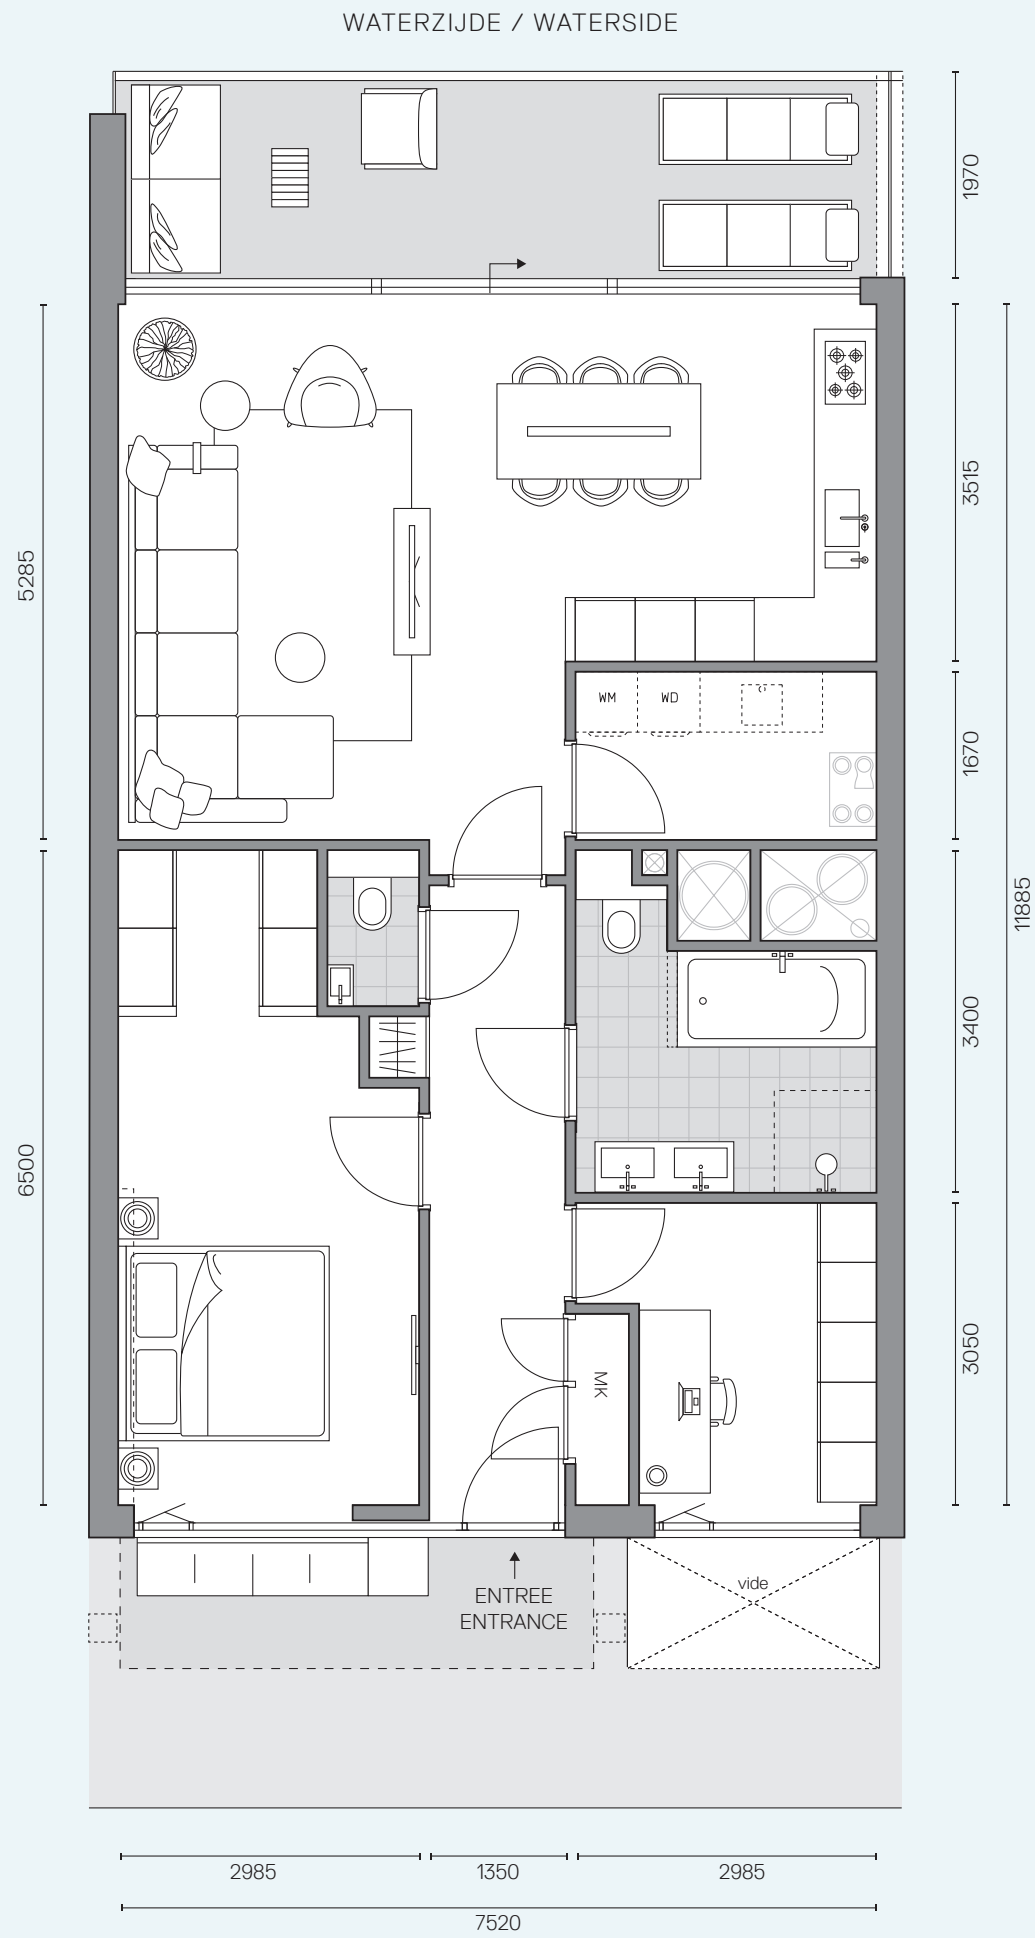

WATERFRONT RESIDENCE 2

GEBRUIKSOPPERVLAKTE: 87m²
BUITENRUIMTE: 14,6m²
HOOGTE: 2,72m
AANTAL KAMERS: 3
VERDIEPING: 4

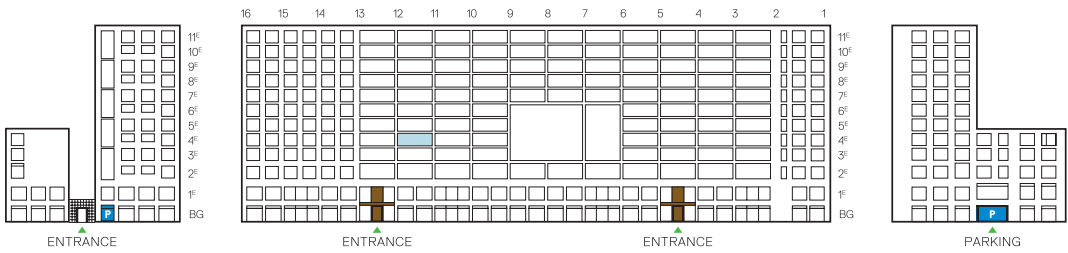

BOUWNUMMER 24

HET PRIVÉGEDEELTE BEHORENDE BIJ UW WONINGENTREE
AAN DE GALERIJ KAN VARIËREN.

