

WATERFRONT RESIDENCE 6


GEBRUIKSOPPERVLAKTE: 152m²

BUITENRUIMTE: 30,4m²

HOOGTE: 2,72m


AANTAL KAMERS: 4

VERDIEPING: 7

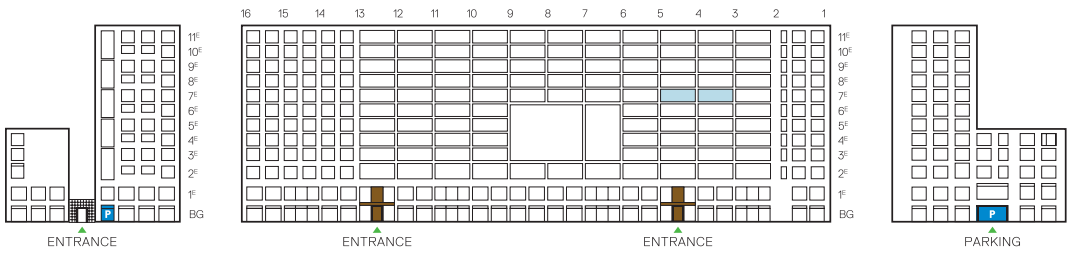


BOUWNUMMER 47

HET PRIVÉGEDEELTE BEHORENDE BIJ UW WONINGENTREE
AAN DE GALERIJ KAN VARIËREN.

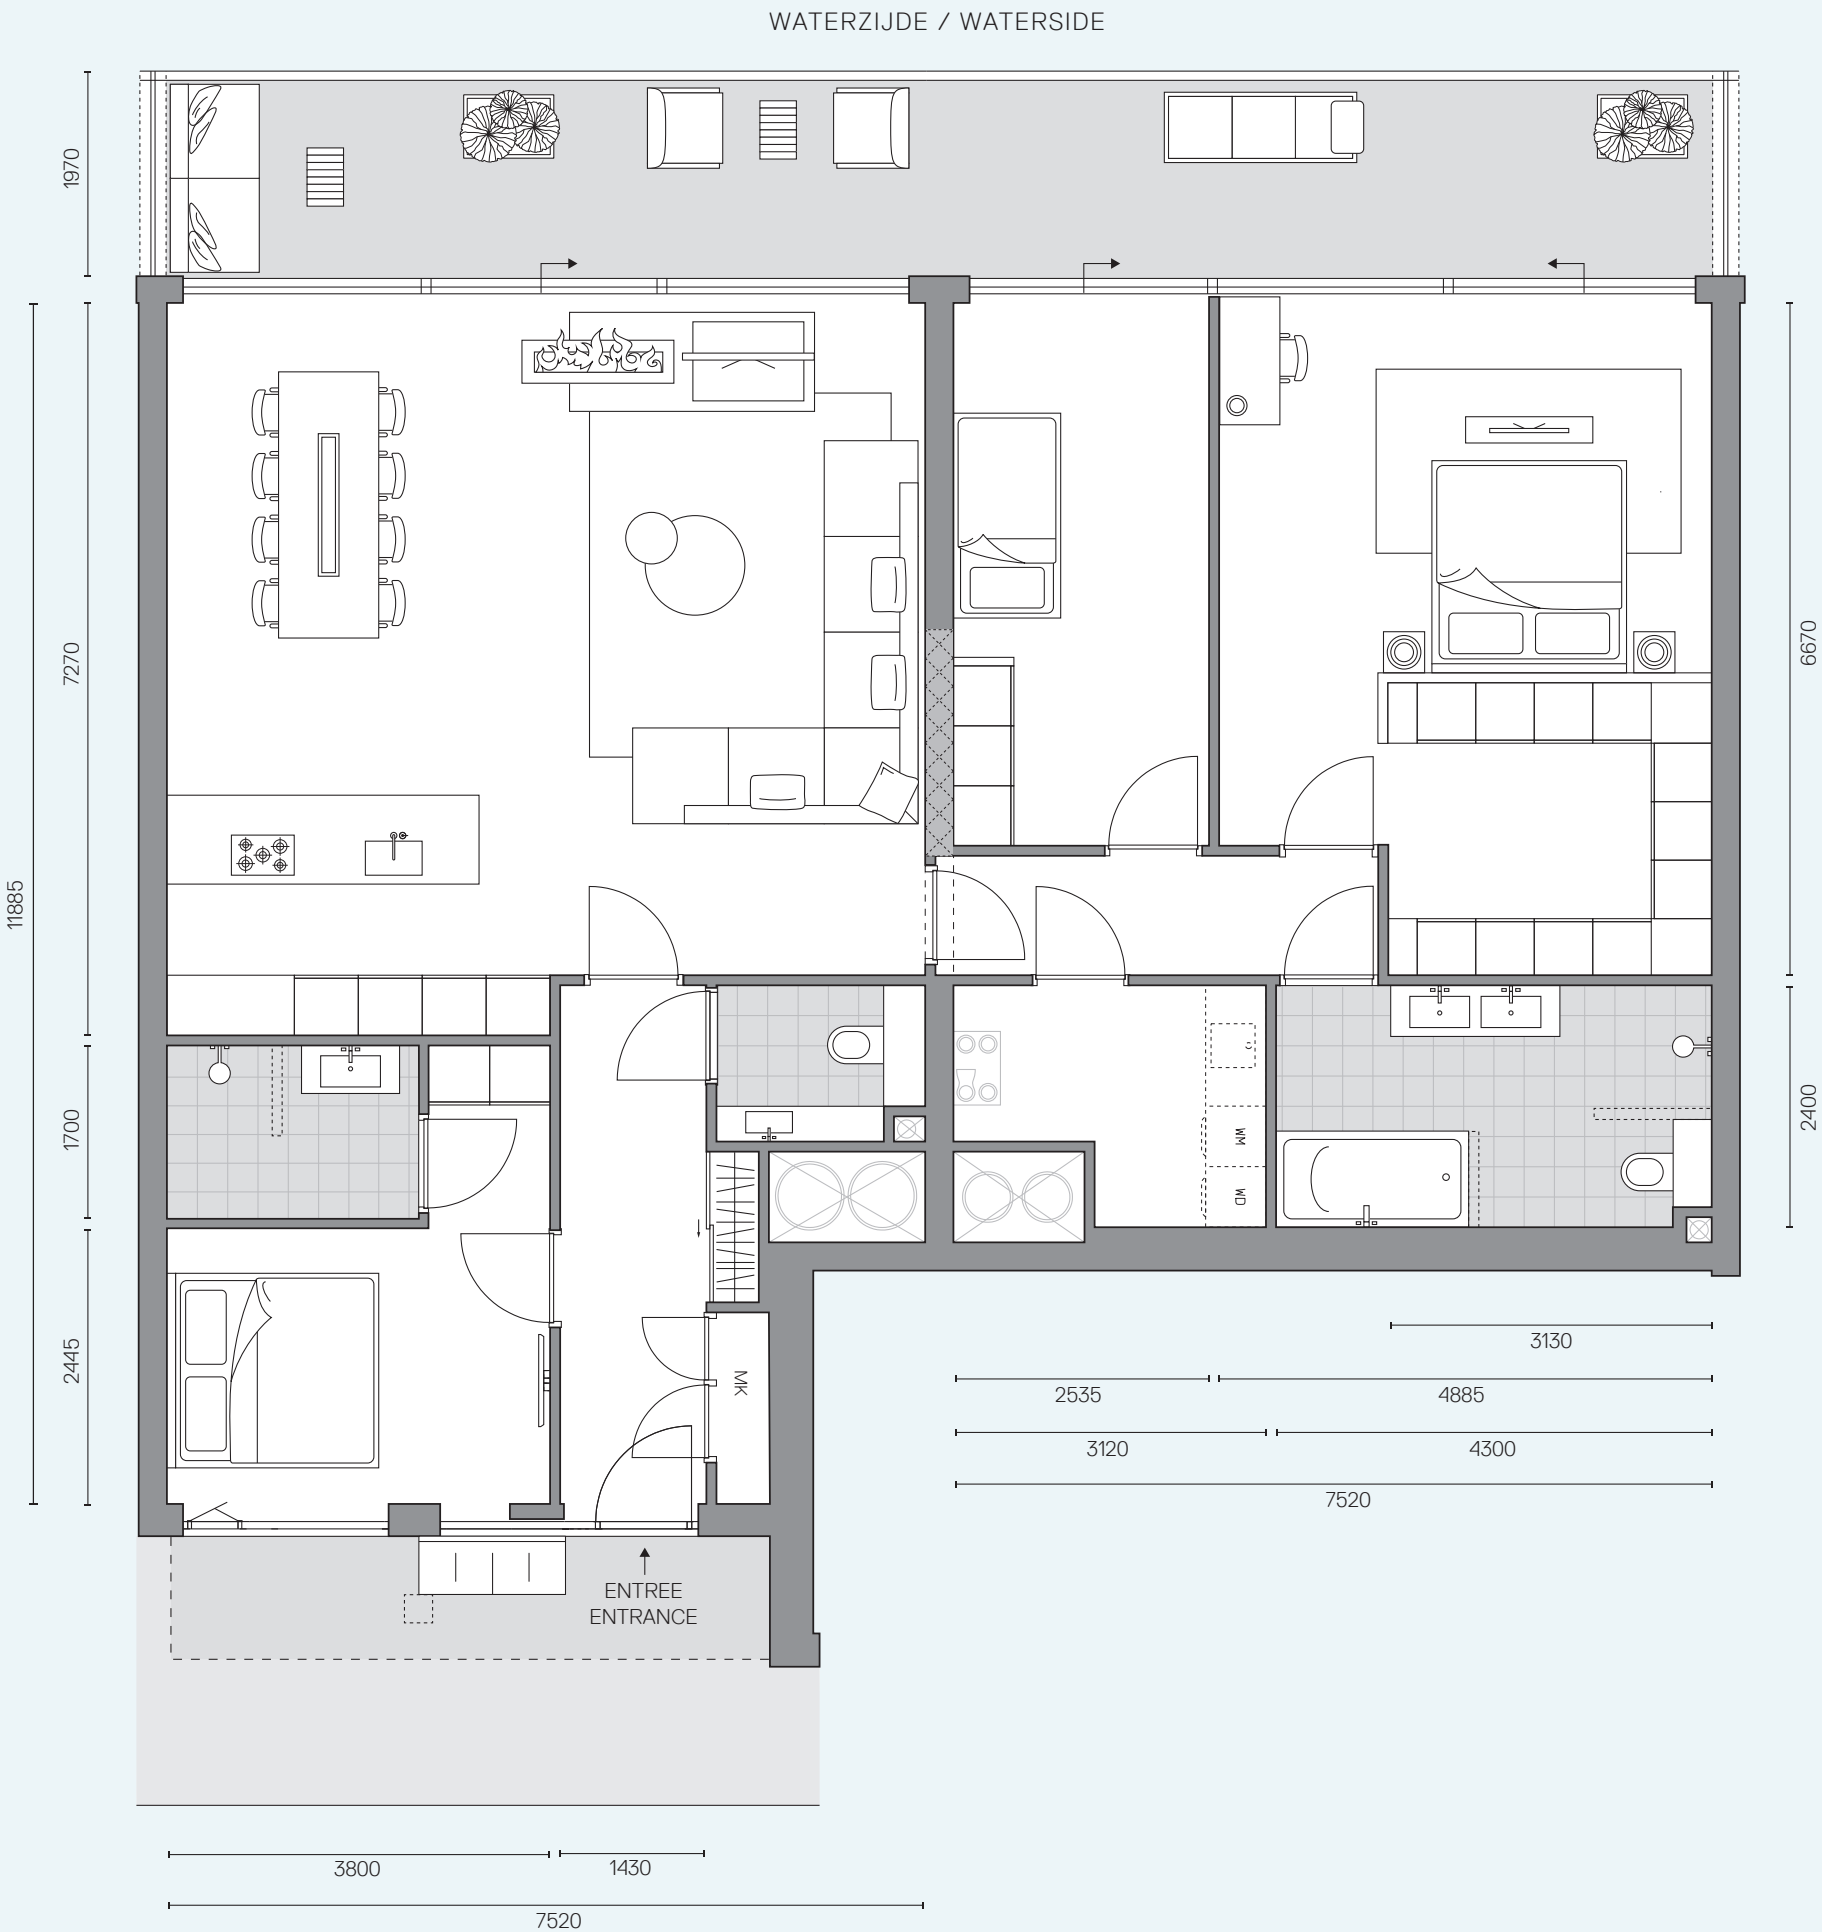

WATERFRONT RESIDENCE 6

GEBRUIKSOPPERVLAKTE: 152m²
BUITENRUIMTE: 30,4m²
HOOGTE: 2,72m
AANTAL KAMERS: 4
VERDIEPING: 7

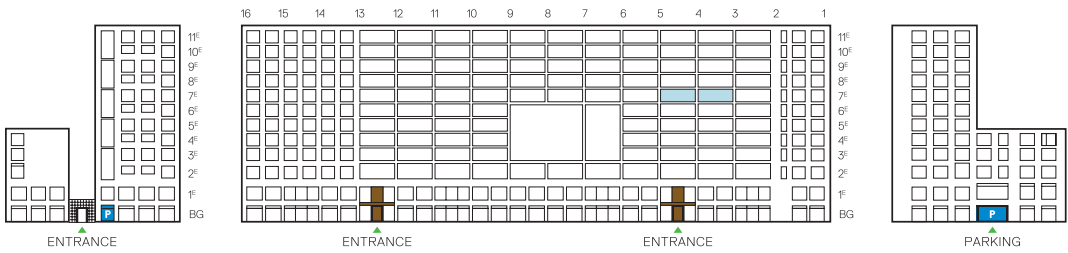

BOUWNUMMER 47

HET PRIVÉGEDEELTE BEHORENDE BIJ UW WONINGENTREE
AAN DE GALERIJ KAN VARIËREN.

