

# WATERFRONT RESIDENCE 6


GEBRUIKSOPPERVLAKTE: 152m<sup>2</sup>

BUITENRUIMTE: 30,4m<sup>2</sup>

HOOGTE: 2,72m

AANTAL KAMERS: 4


VERDIEPING: 8

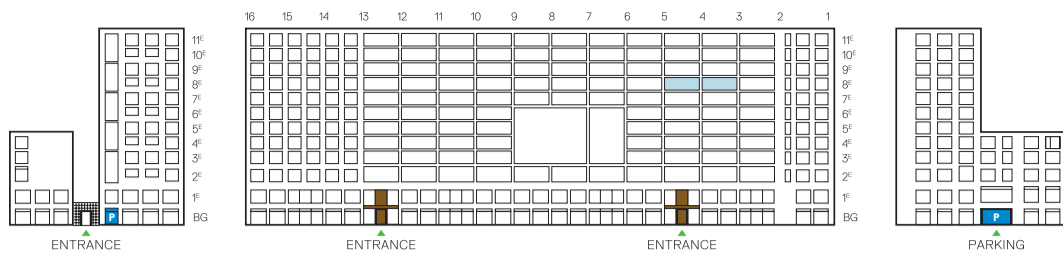

## BOUWNUMMER 57

HET PRIVÉGEDEELTE BEHORENDE BIJ UW WONINGENTREE AAN DE GALERIJ KAN VARIËREN.

WATERZIJDE / WATERSIDE

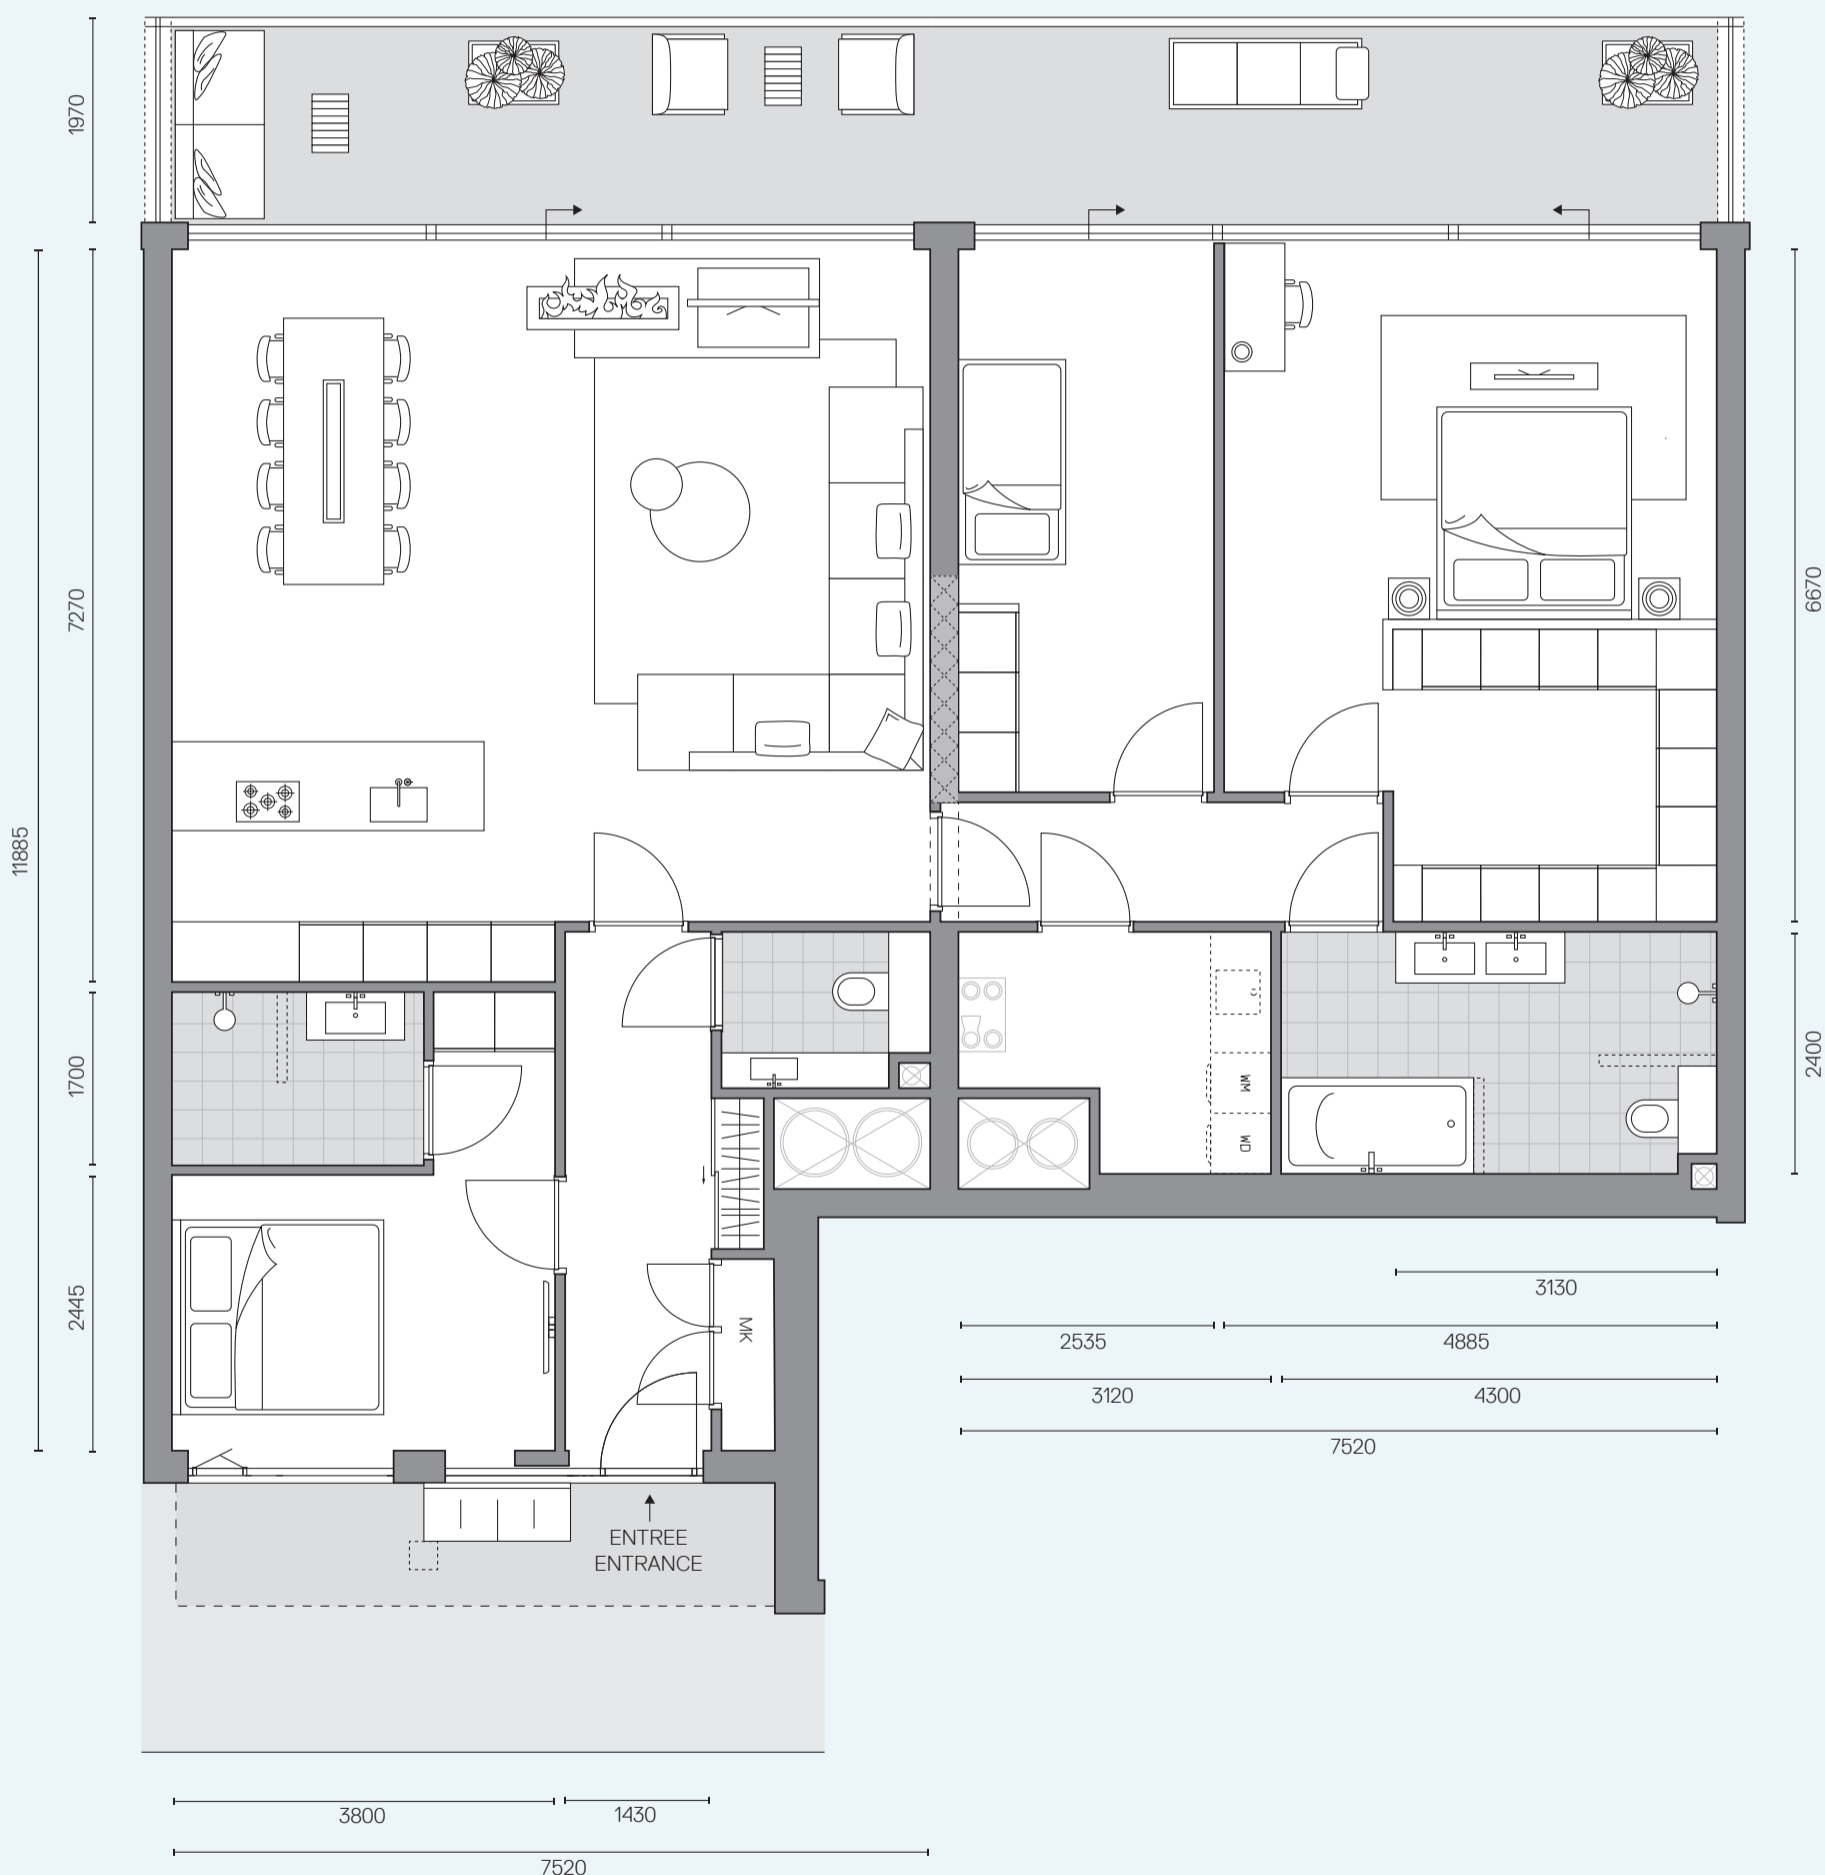

# WATERFRONT RESIDENCE 6


GEBRUIKSOPPERVLAKTE: 152m<sup>2</sup>

BUITENRUIMTE: 30,4m<sup>2</sup>

HOOGTE: 2,72m

AANTAL KAMERS: 4



VERDIEPING: 8

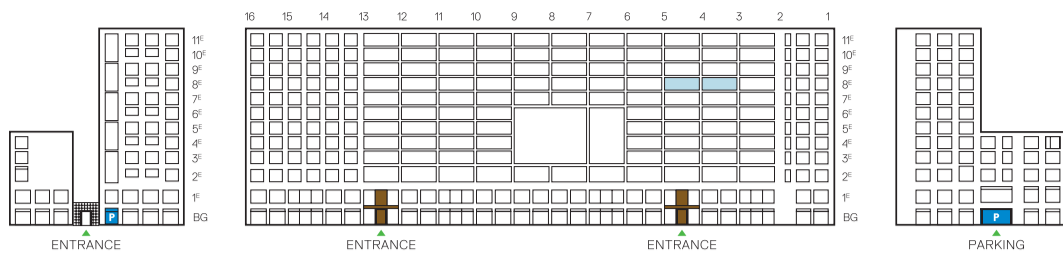

## BOUWNUMMER 57

HET PRIVÉGEDEELTE BEHORENDE BIJ UW WONINGENTREE AAN DE GALERIJ KAN VARIËREN.

WATERZIJDE / WATERSIDE

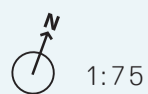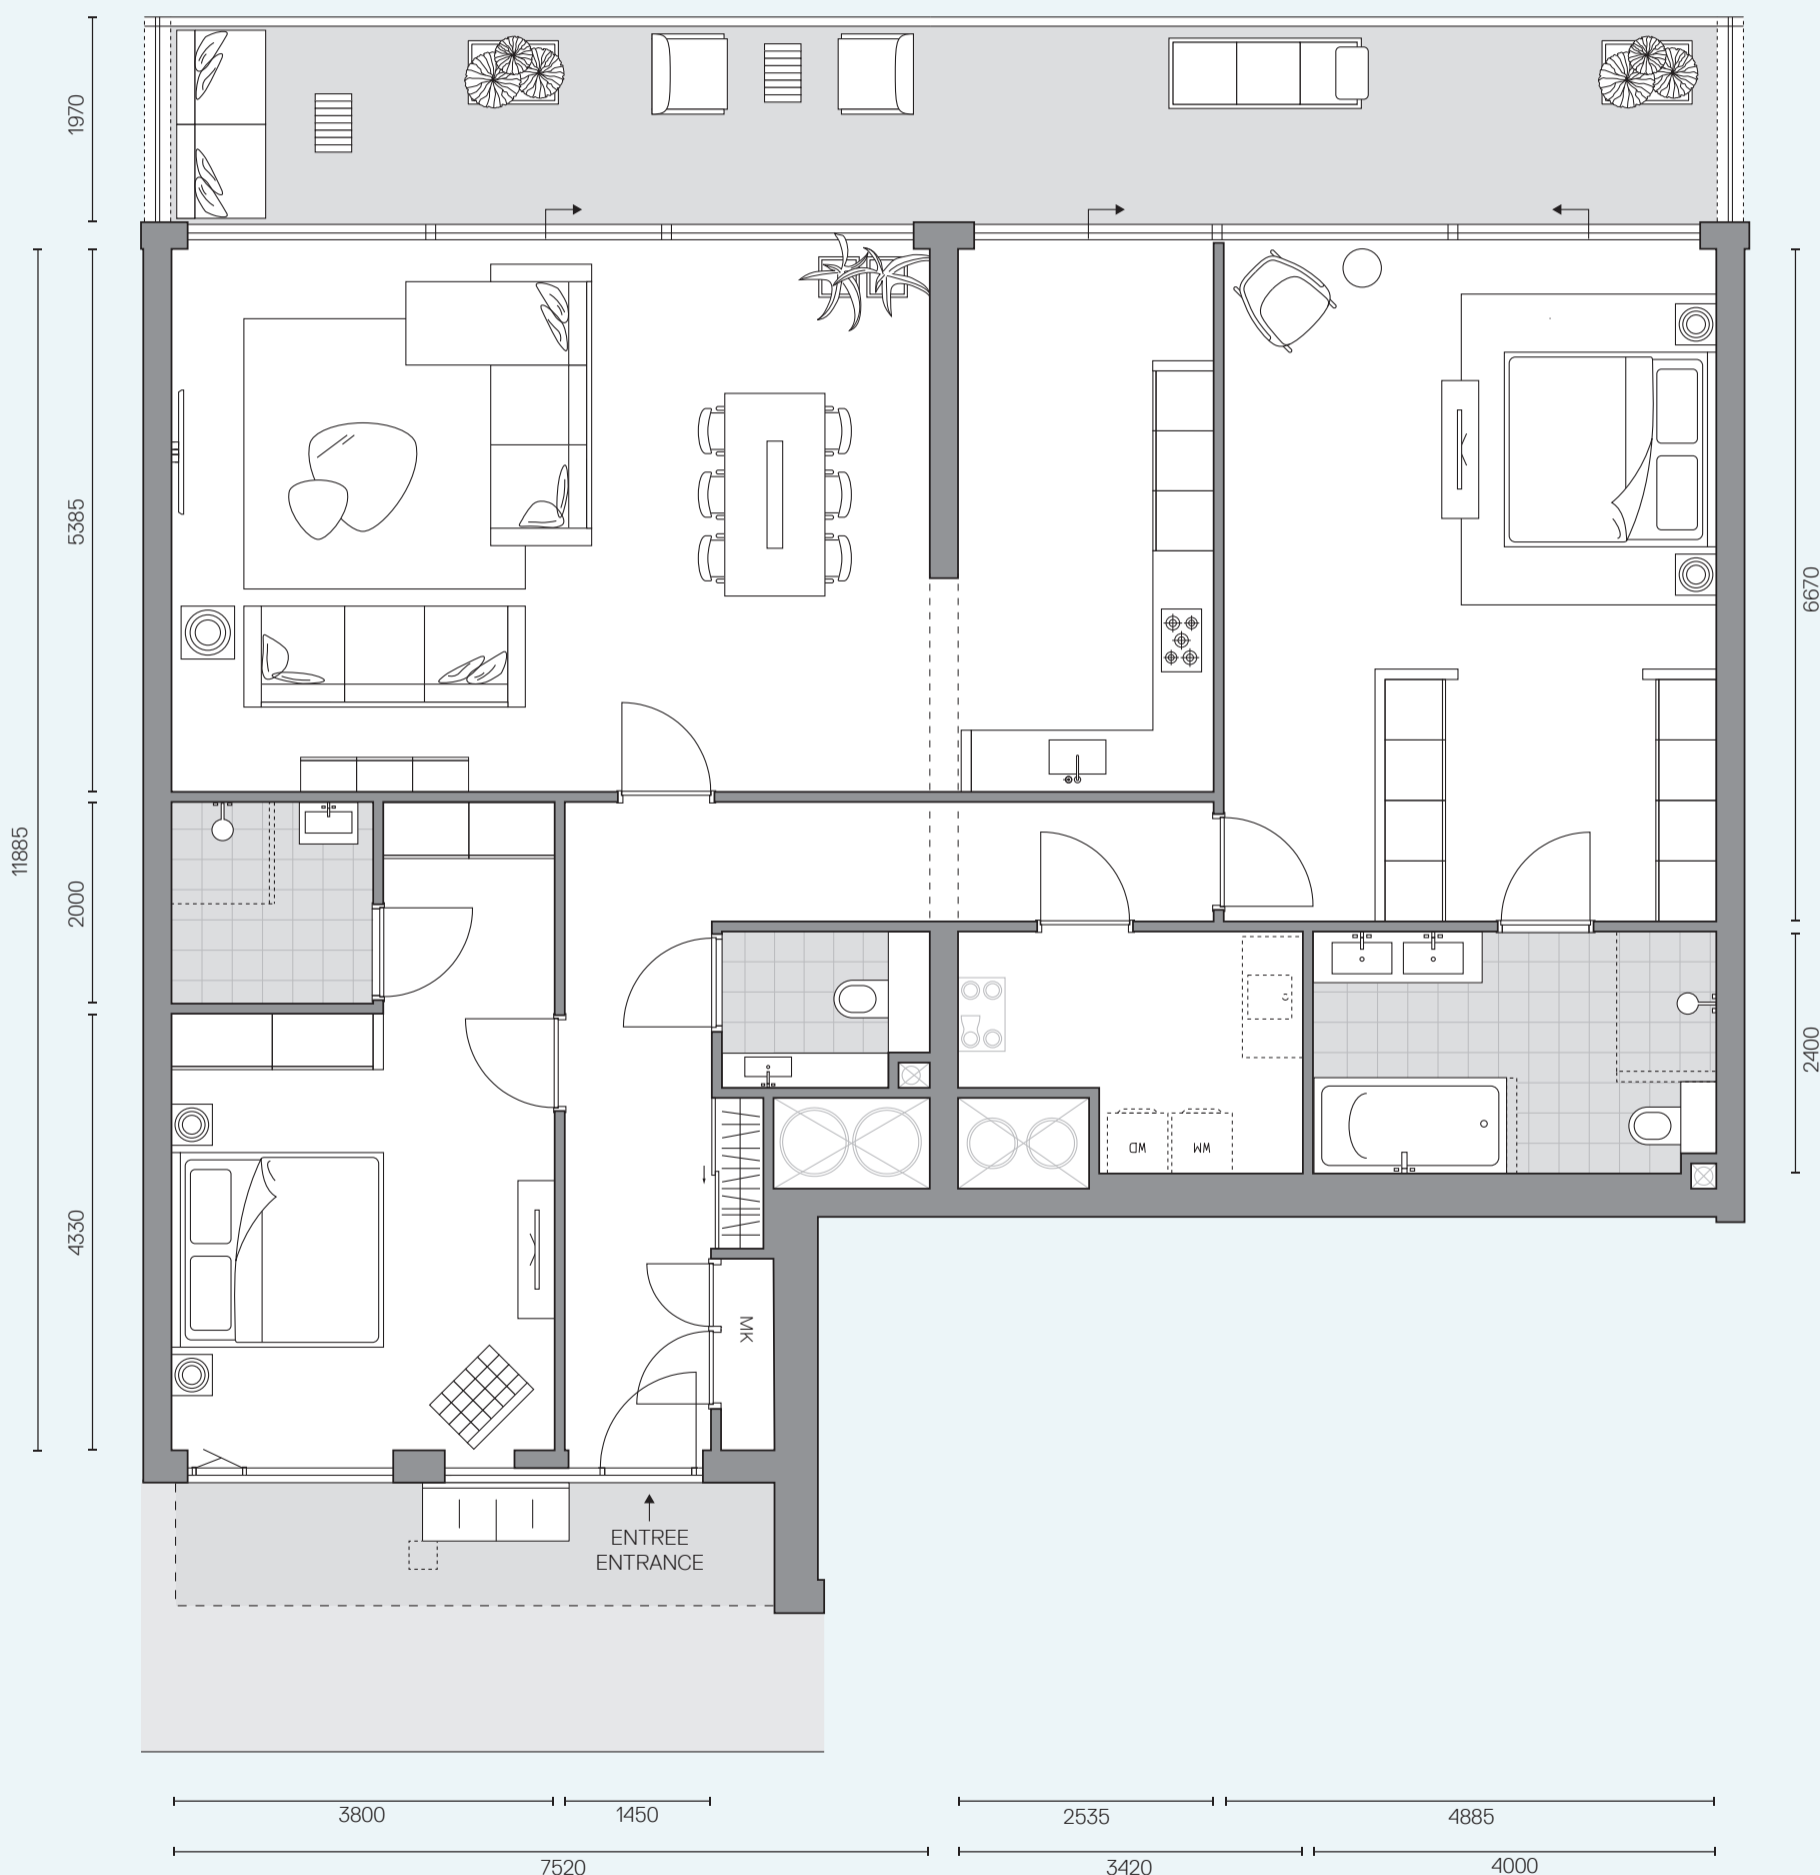

INDELINGSSUGGESTIE 2