



WATERFRONT RESIDENCE 8

GEBRUIKSOPPERVLAKTE: 161,4m²
BUITENRUIMTE: 23,1m²
HOOGTE: 2,72m
AANTAL KAMERS: 3
VERDIEPING: 4

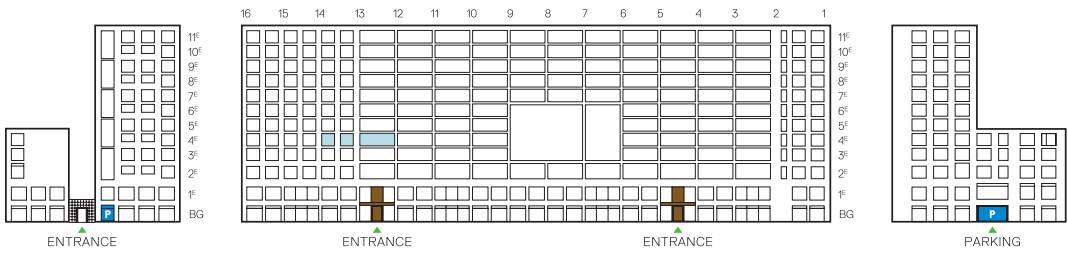


BOUWNUMMER 25

HET PRIVÉGEDEELTE BEHORENDE BIJ UW WONINGENTREE
AAN DE GALERIJ KAN VARIËREN.

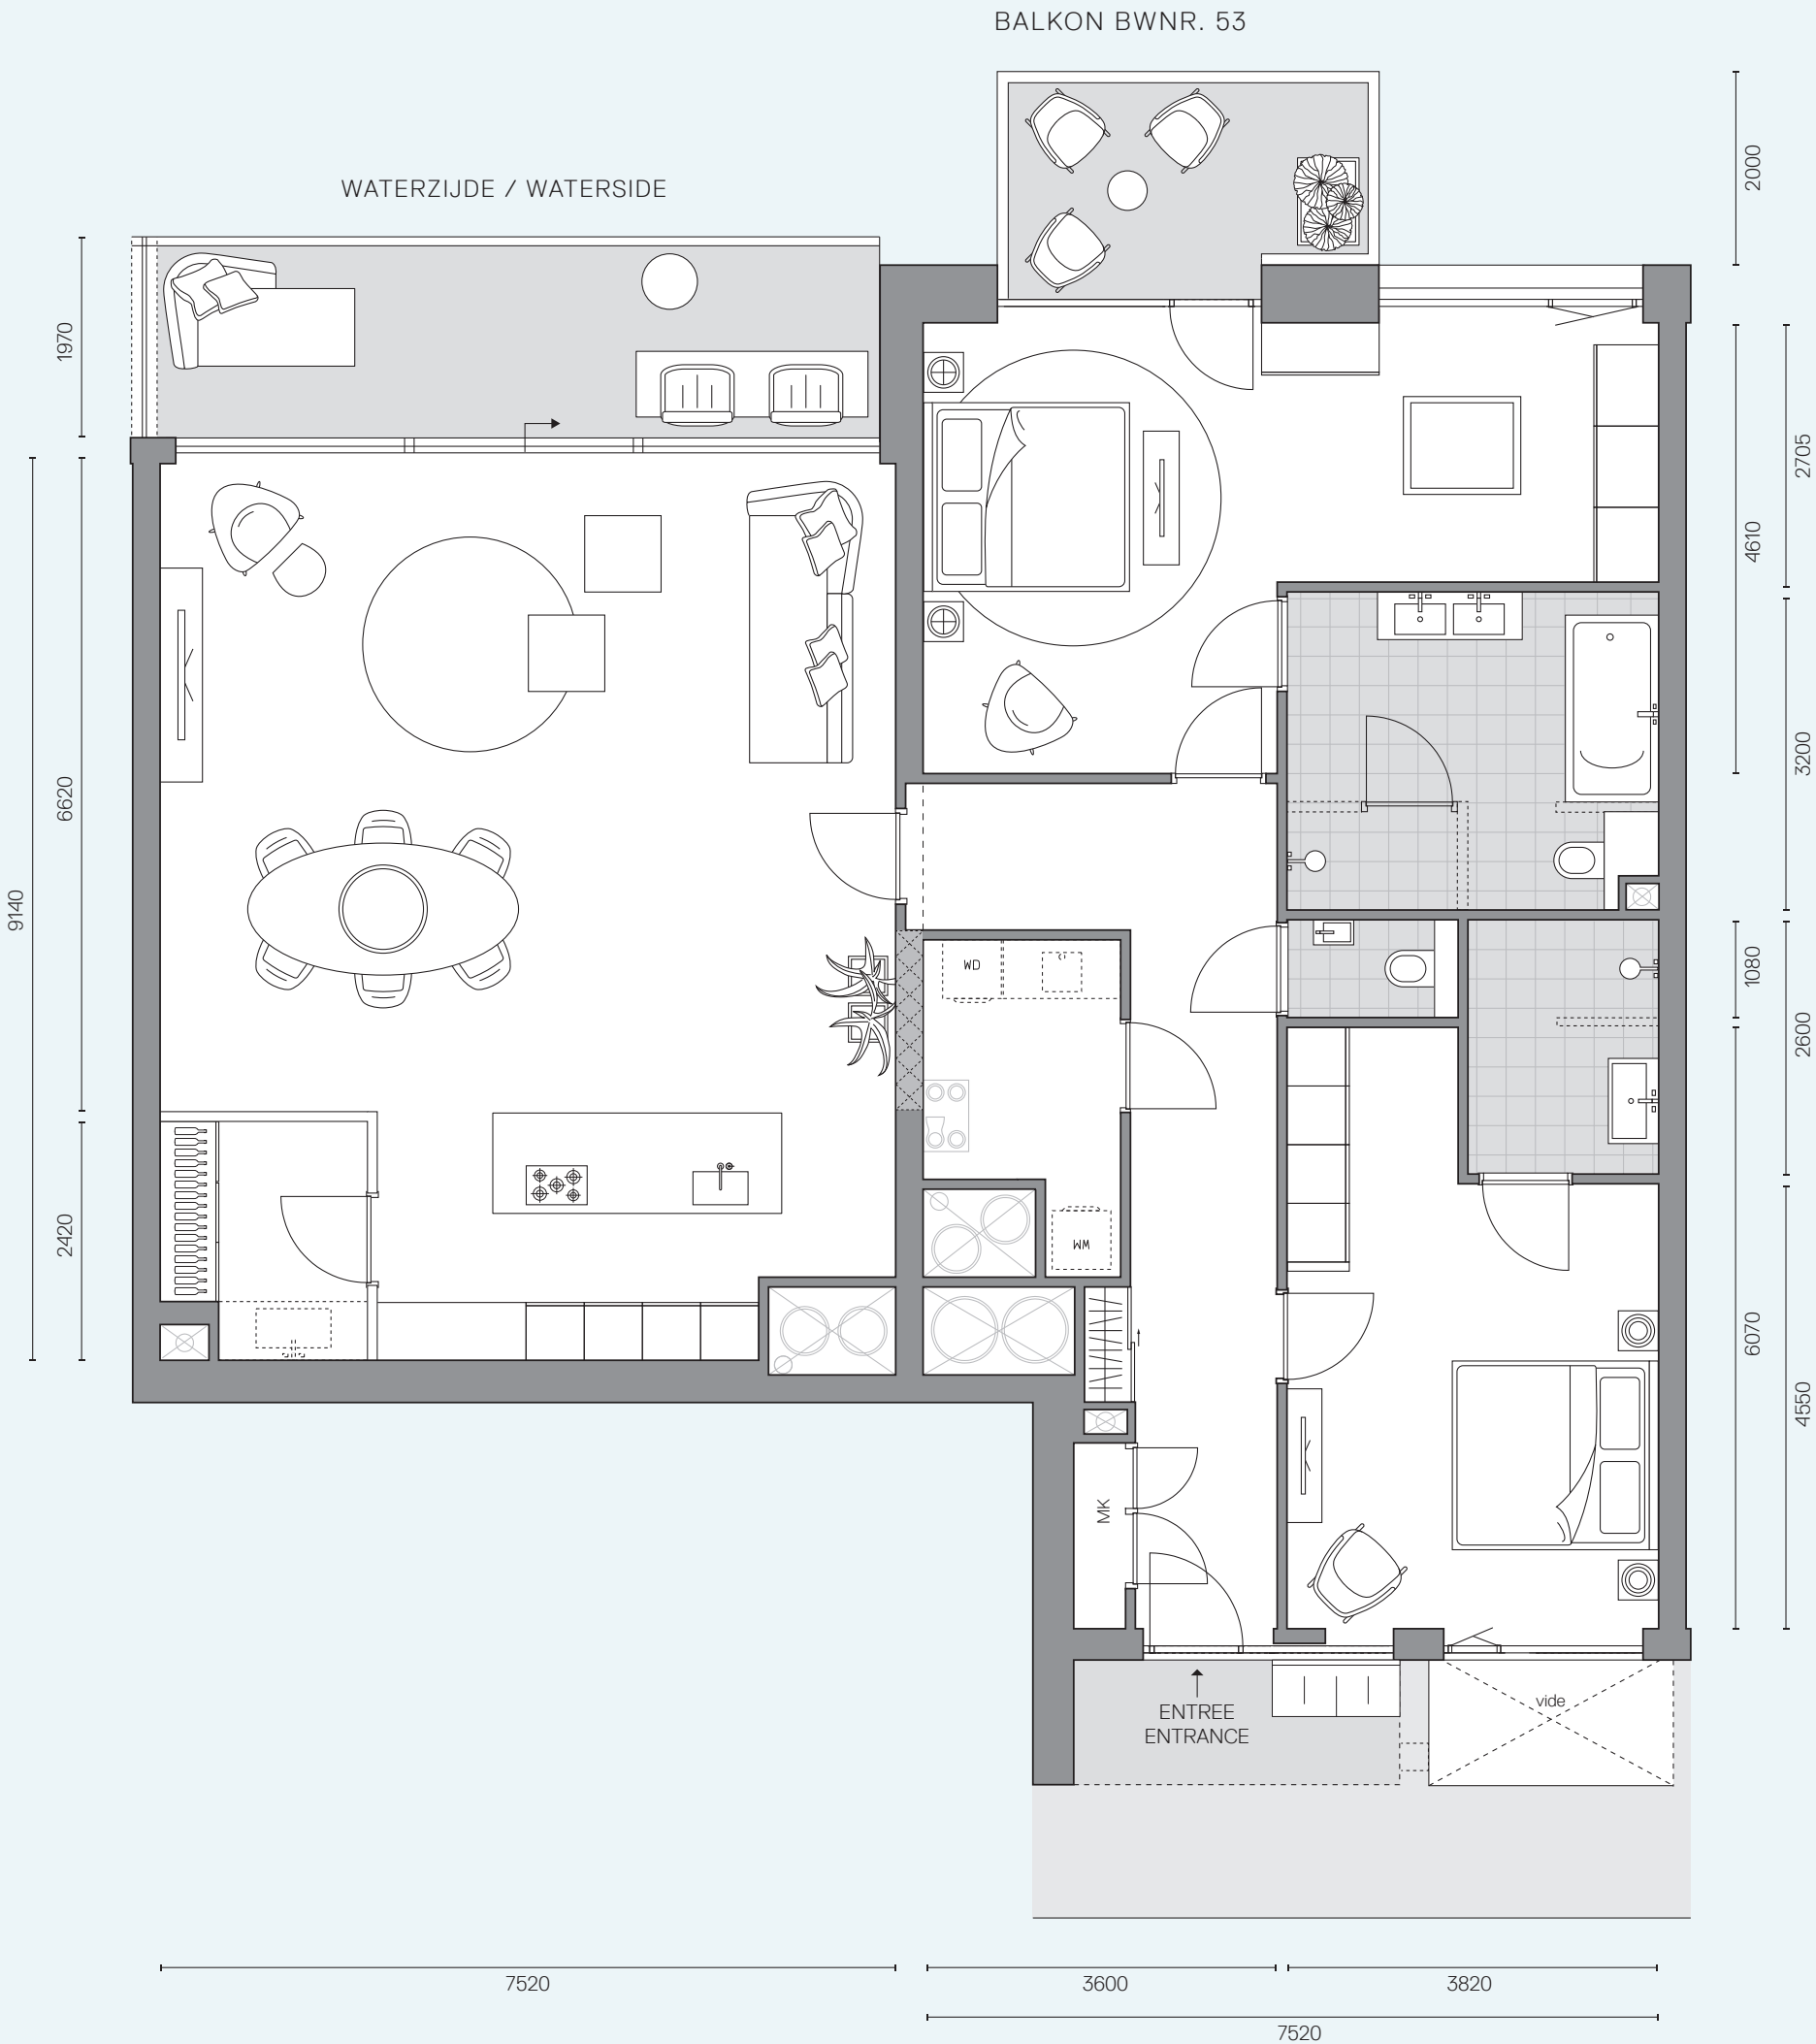

WATERFRONT RESIDENCE 8

GEBRUIKSOPPERVLAKTE: 161,4m²
BUITENRUIMTE: 23,1m²
HOOGTE: 2,72m
AANTAL KAMERS: 3
VERDIEPING: 4

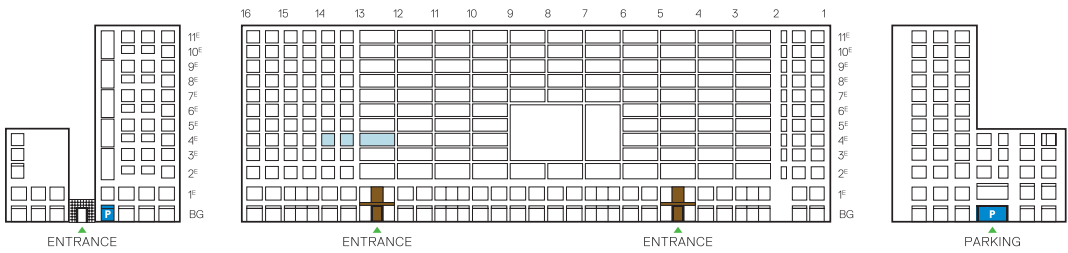

BOUWNUMMER 25

HET PRIVÉGEDEELTE BEHORENDE BIJ UW WONINGENTREE
AAN DE GALERIJ KAN VARIËREN.

