



WATERFRONT RESIDENCE 8

GEBRUIKSOPPERVLAKTE: 161,4m²
BUITENRUIMTE: 23,1m²
HOOGTE: 2,72m
AANTAL KAMERS: 3
VERDIEPING: 6, 7 EN 8

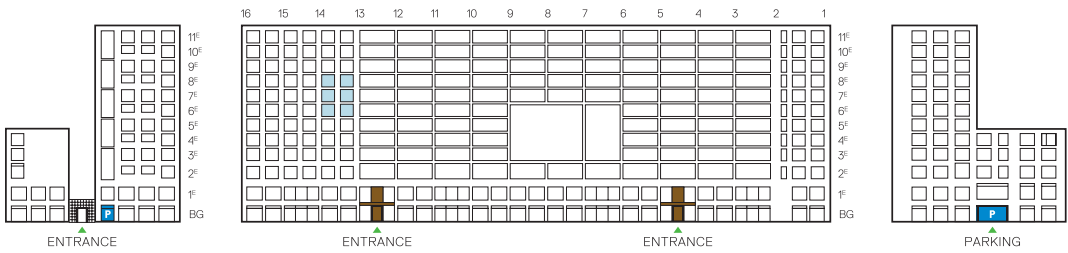


BOUWNUMMER 42, 53 EN 63

HET PRIVÉGEDEELTE BEHORENDE BIJ UW WONINGENTREE
AAN DE GALERIJ KAN VARIËREN.

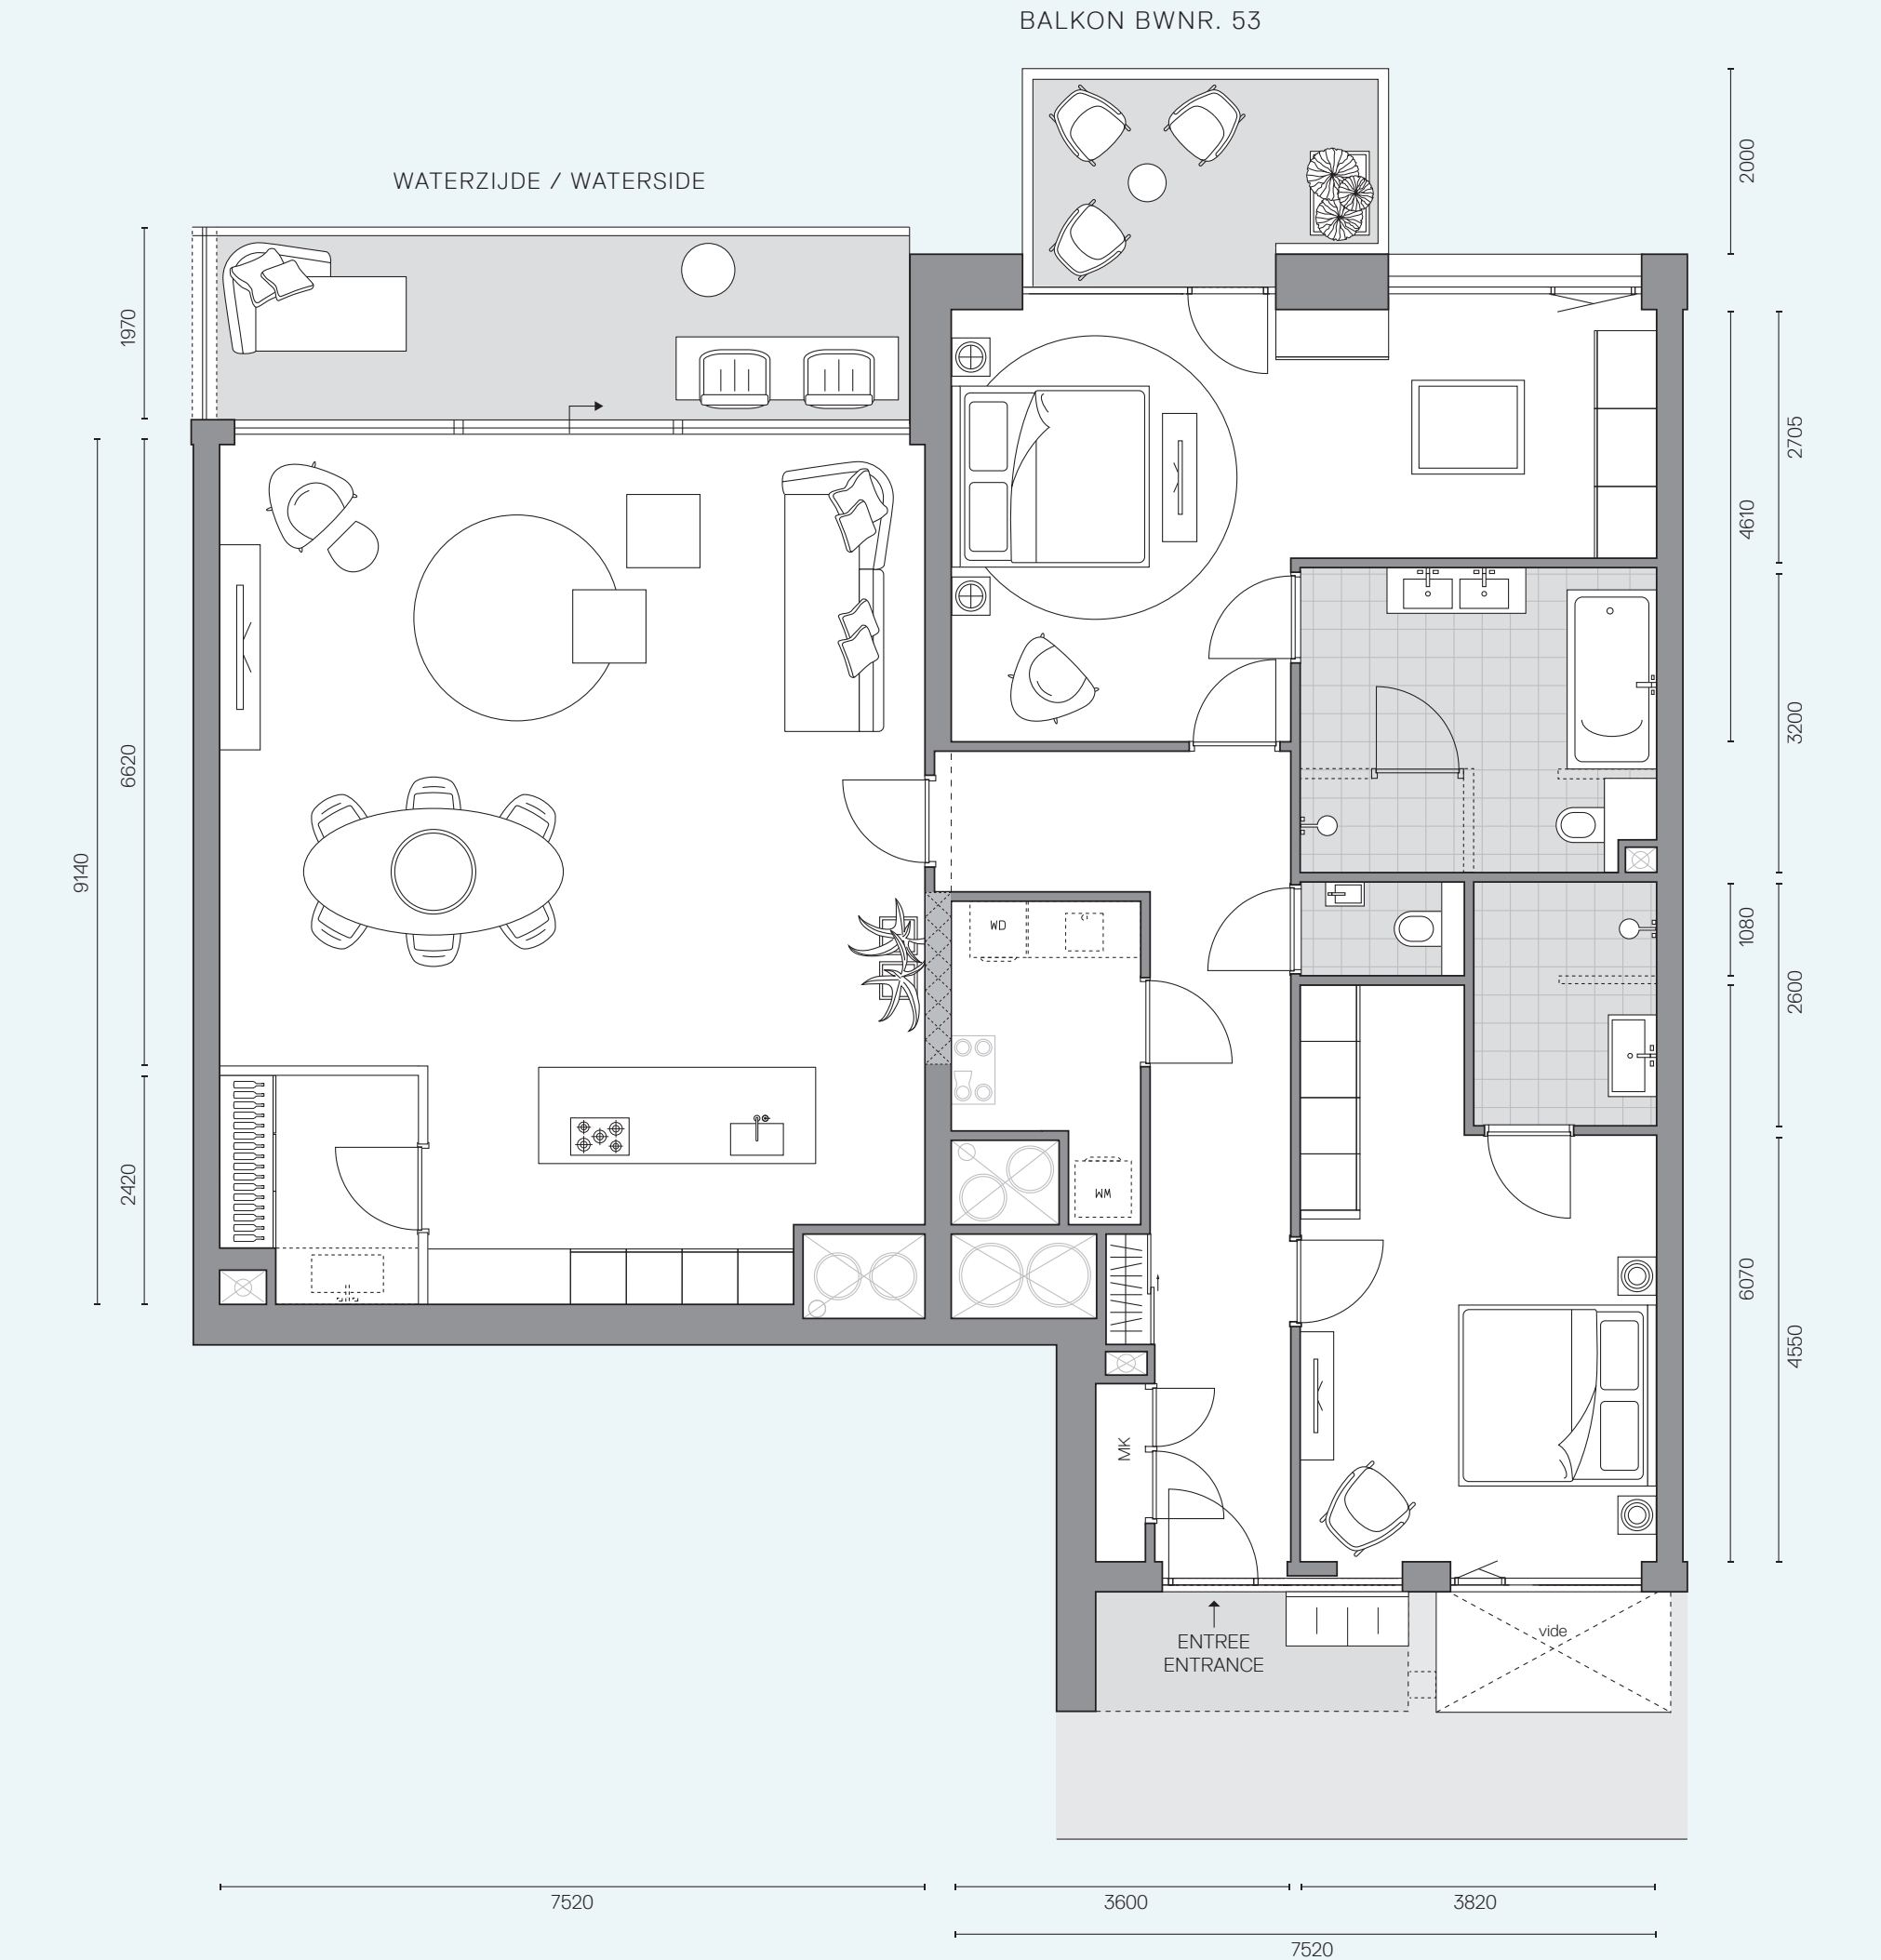

WATERFRONT RESIDENCE 8

GEBRUIKSOPPERVLAKTE: 161,4m²
BUITENRUIMTE: 23,1m²
HOOGTE: 2,72m
AANTAL KAMERS: 3
VERDIEPING: 6, 7 EN 8

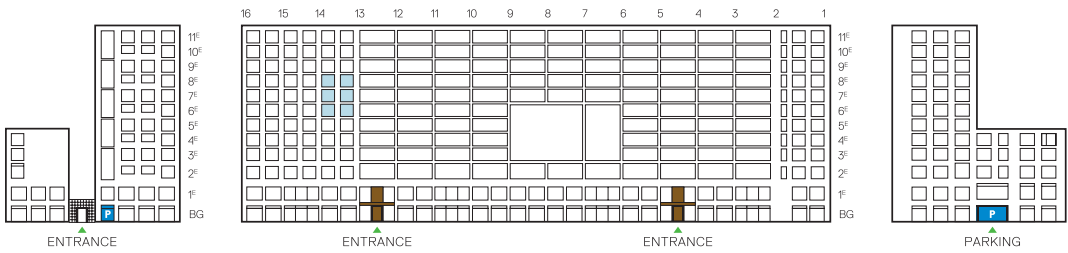

BOUWNUMMER 42, 53 EN 63

HET PRIVÉGEDEELTE BEHORENDE BIJ UW WONINGENTREE
AAN DE GALERIJ KAN VARIËREN.

