

WATERFRONT RESIDENCE 2


GEBRUIKSOPPERVLAKTE: **87m²**

BUITENRUIMTE: **14,6m²**

HOOGTE: **2,72m**


AANTAL SLAAPKAMERS: **2**

VERDIEPING: **3 T/M 9**

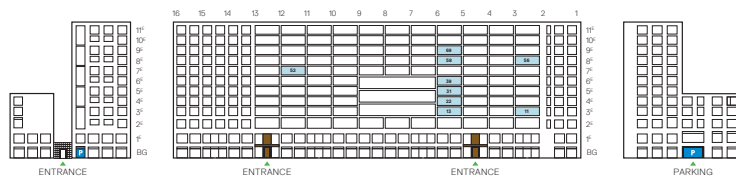

BOUWNUMMERS 11, 13, 22, 31, 39, 52, 56, 58 EN 69

HET PRIVÉGEDEELTE BEHORENDE BIJ UW WONINGENTREE
AAN DE GALERIJ KAN VARIËREN.

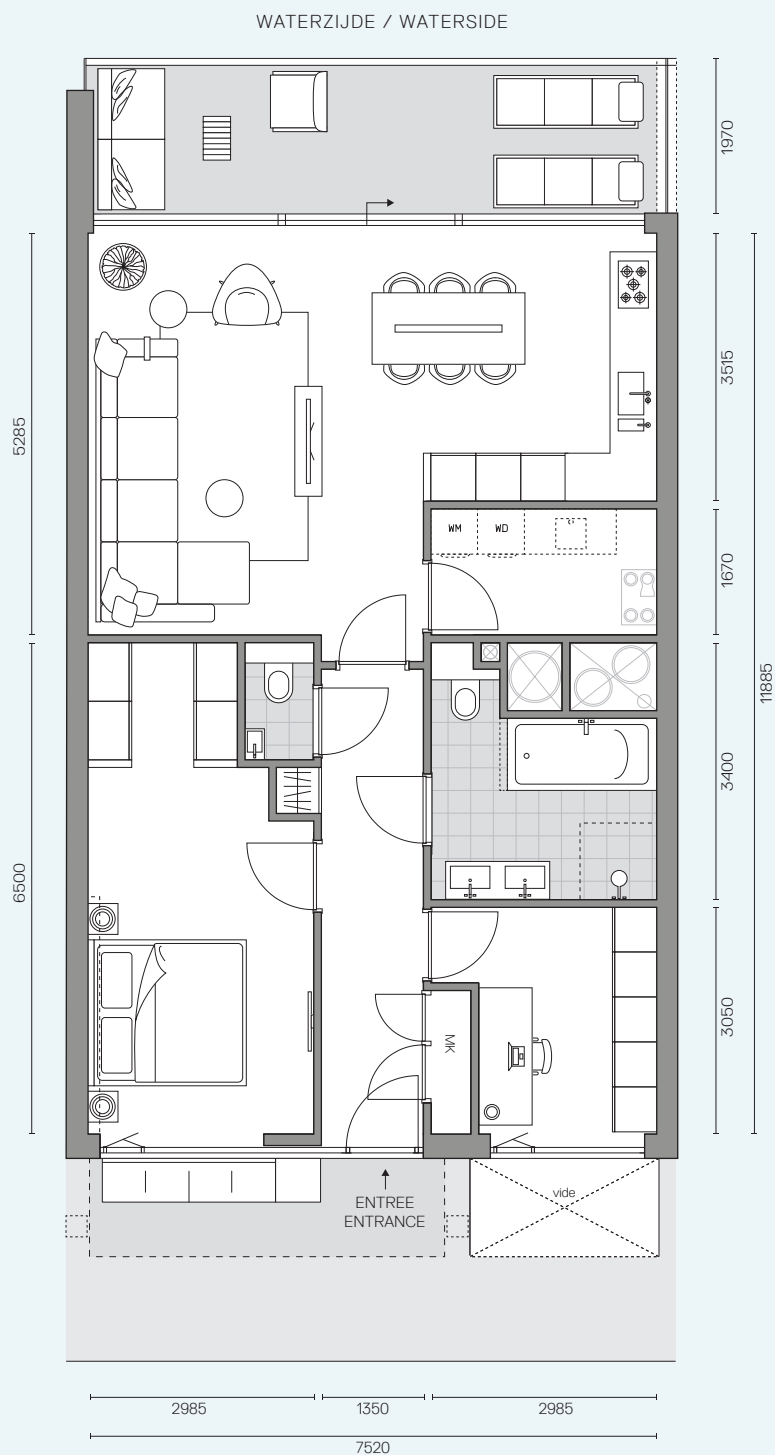

1:100

INDELINGSSUGGESTIE 1

WATERFRONT RESIDENCE 2


GEBRUIKSOPPERVLAKTE: **87m²**

BUITENRUIMTE: **14,6m²**

HOOGTE: **2,72m**

AANTAL SLAAPKAMERS: **2**

VERDIEPING: **3 T/M 9**

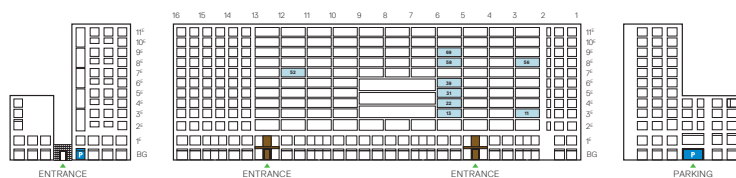

BOUWNUMMERS 11, 13, 22, 31, 39, 52, 56, 58 EN 69

HET PRIVÉGEDEELTE BEHORENDE BIJ UW WONINGENTREE
AAN DE GALERIJ KAN VARIËREN.



1:100