

WATERFRONT RESIDENCE 6


GEbruiksoppervlakte: 152m²

BUITENRUIMTE: 30,4m²

HOOGTE: 2,72m

AANTAL SLAAPKAMERS: 3


VERDIEPING: 5

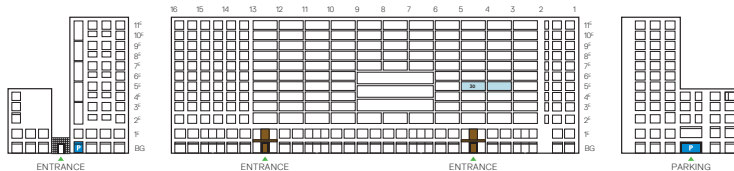

BOUWNUMMER 30

HET PRIVÉGEDEELTE BEHORENDE BIJ UW WONINGENTREE AAN DE GALERIJ KAN VARIËREN.

WATERZIJDE / WATERSIDE

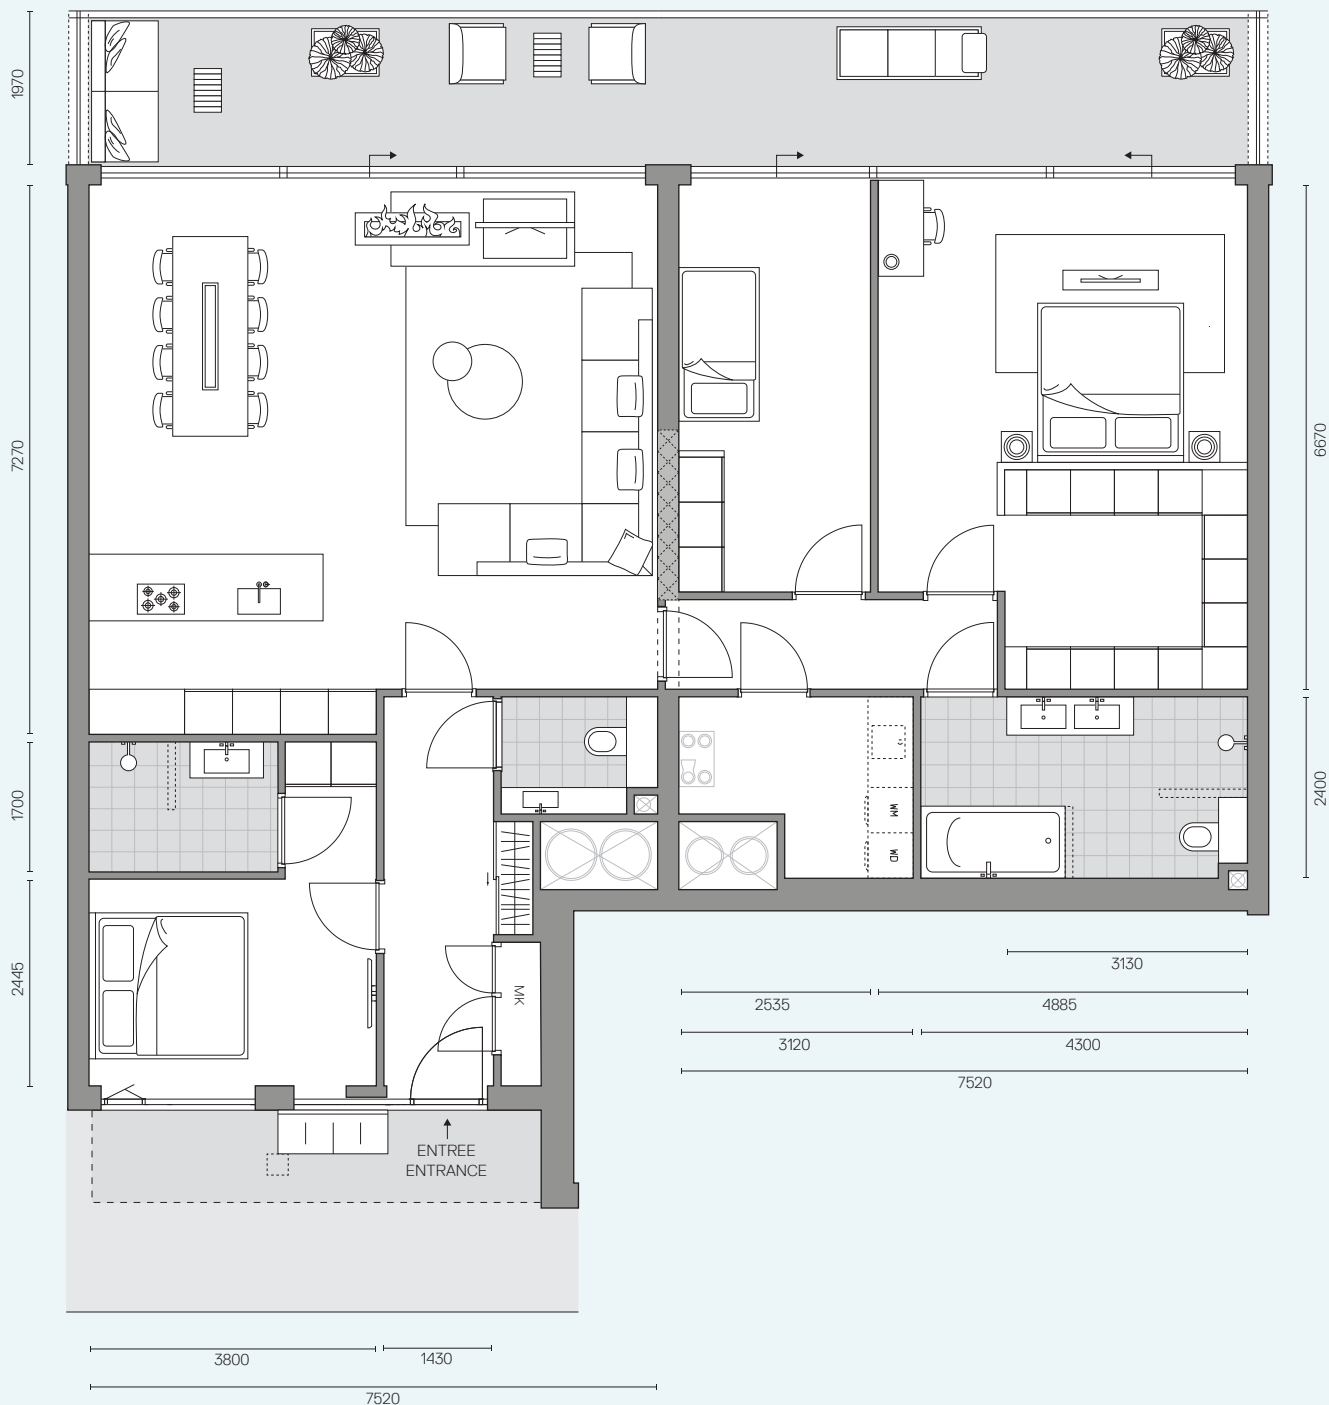

WATERFRONT RESIDENCE 6


GEBRUIKSOPPERVLAKTE: 152m²

BUITENRUIMTE: 30,4m²

HOOGTE: 2,72m

AANTAL SLAAPKAMERS: 3

VERDIEPING: 5

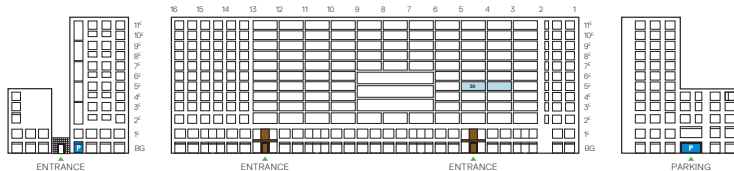

BOUWNUMMER 30

HET PRIVÉGEDEELTE BEHORENDE BIJ UW WONINGENTREE AAN DE GALERIJ KAN VARIËREN.

