



PLATTEGROND

Penthouse 3, bouwnummer 79

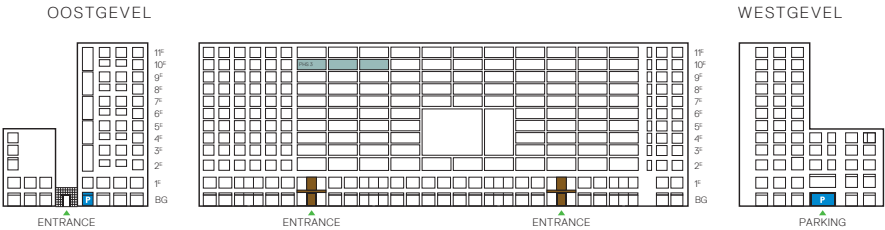

Bouwnummer 79
Verdieping: 10
Gebruiksoppervlakte: 239,5m²
Buitenruimte: 43,8m²
Hoogte: 2,72m
Aantal slaapkamers: 3
afwerking: casco

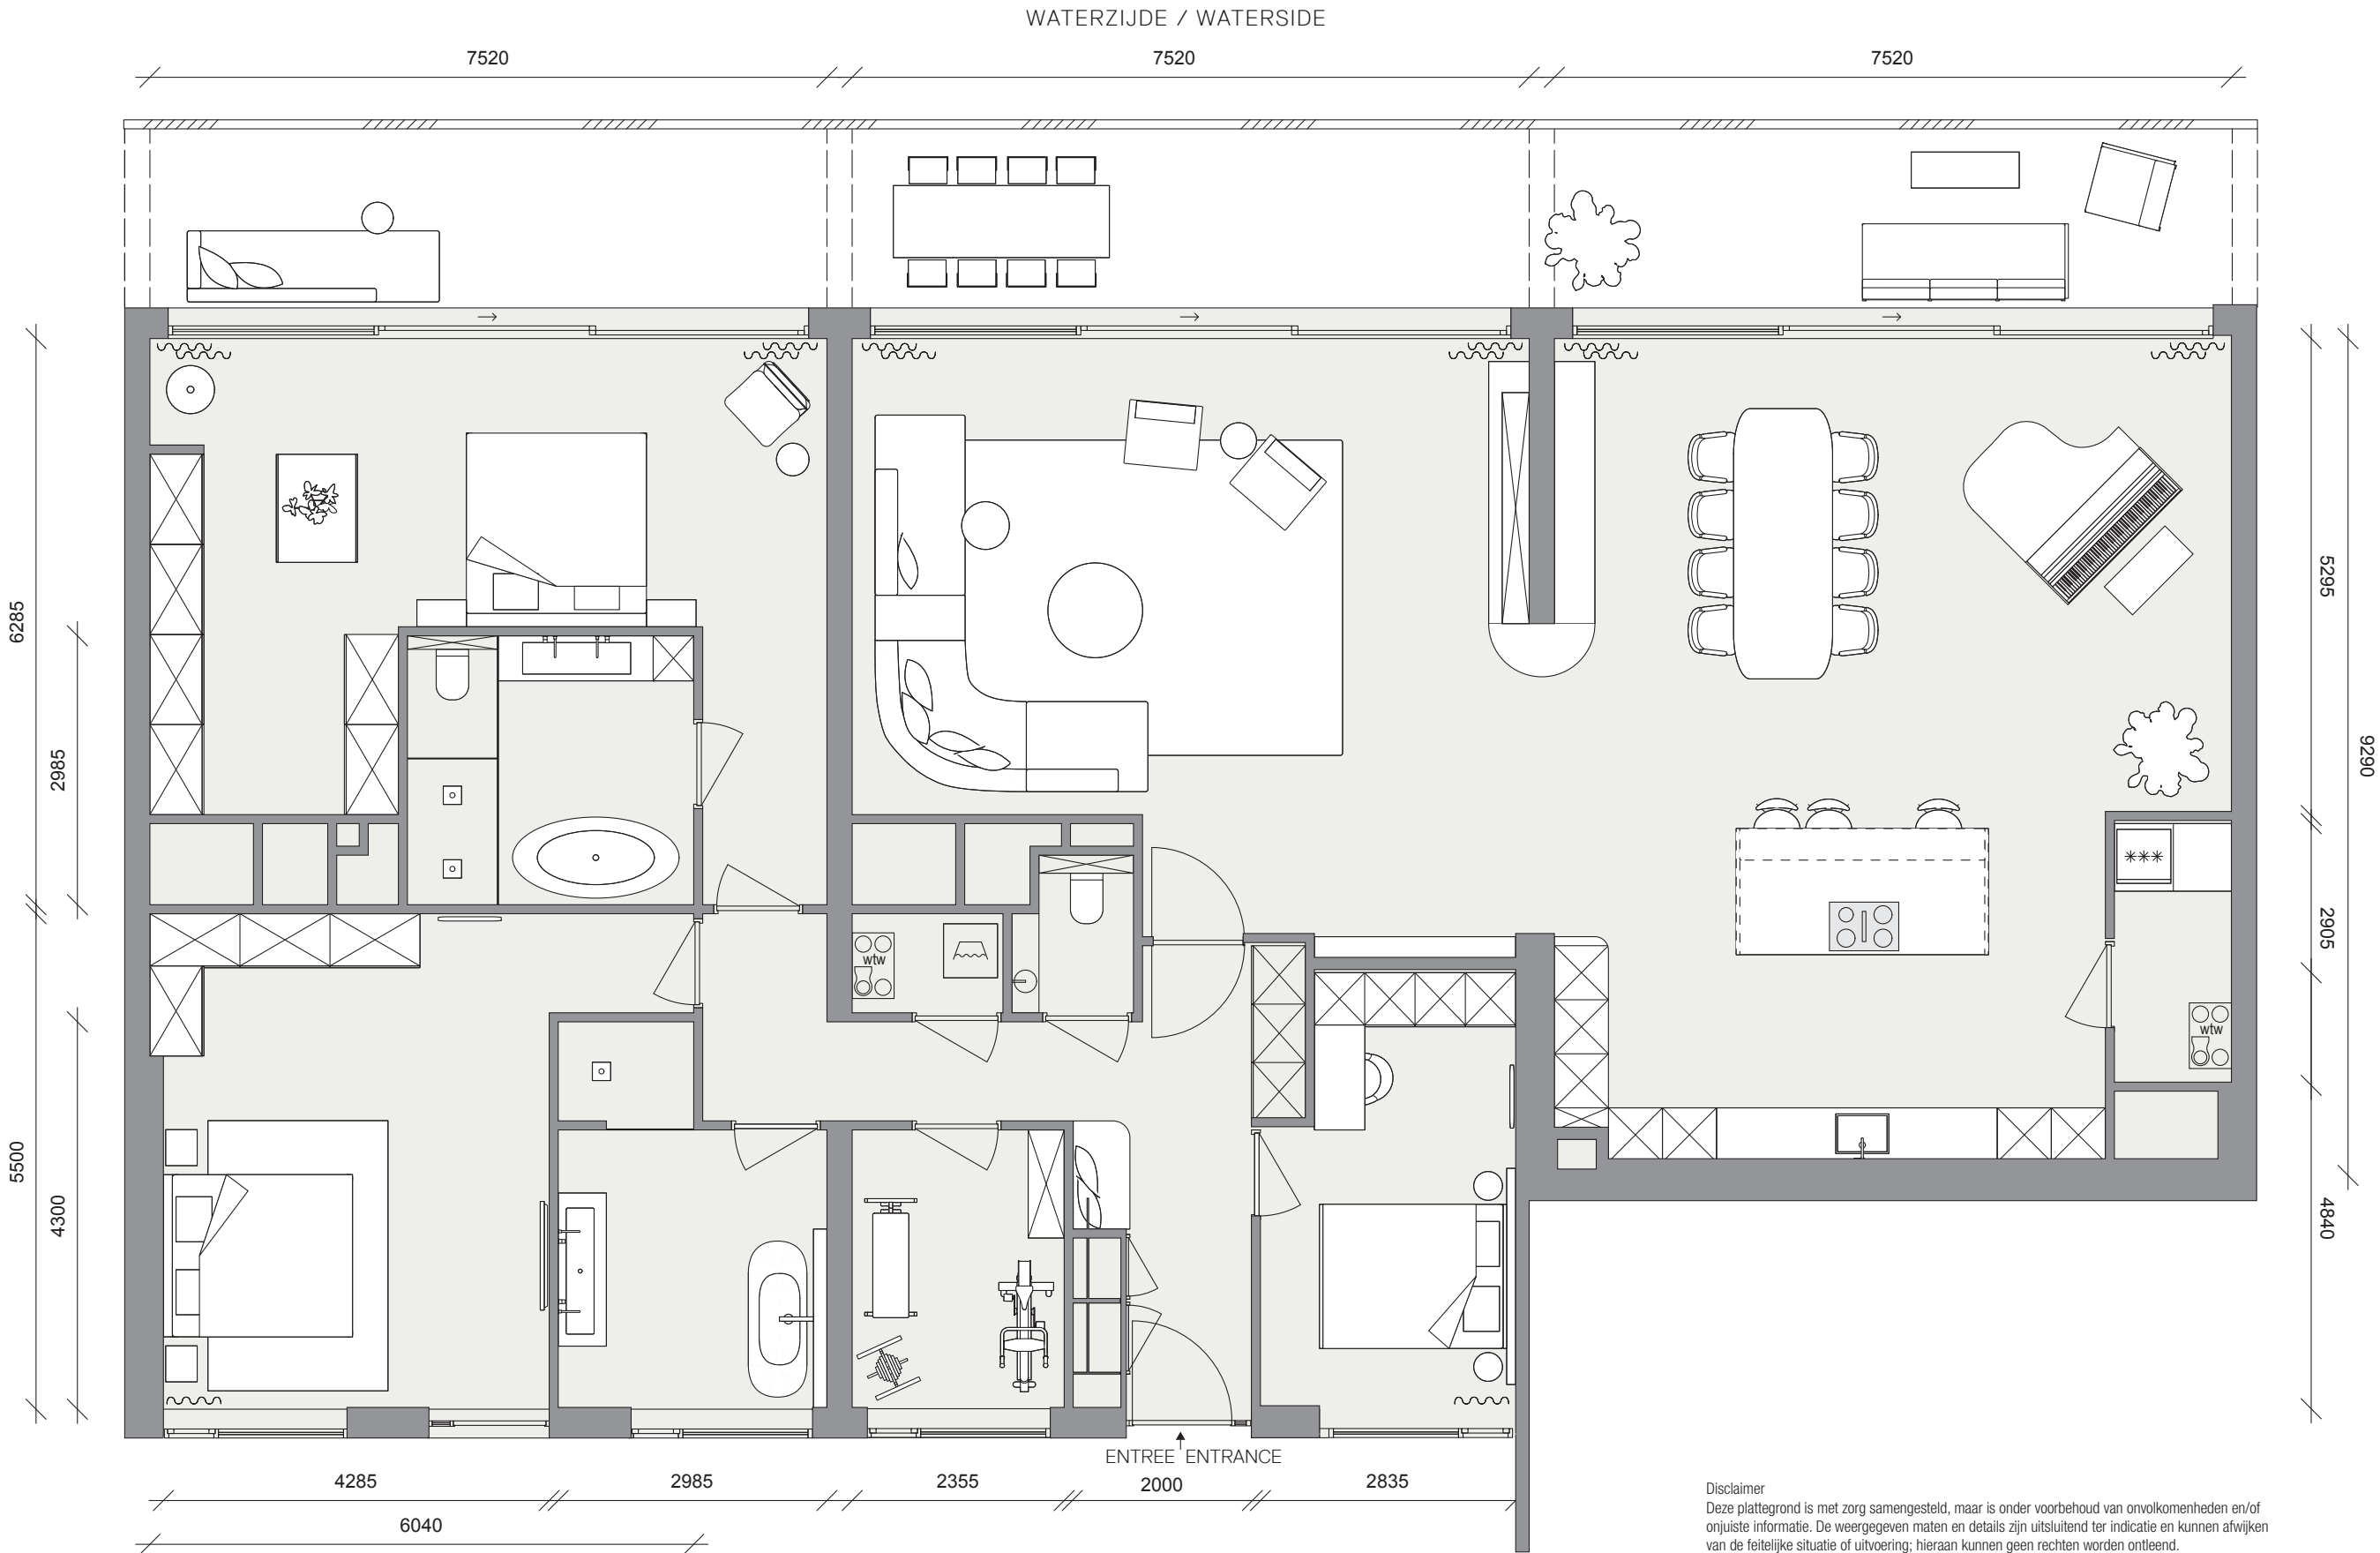

Disclaimer
Deze plattegrond is met zorg samengesteld, maar is onder voorbehoud van onvolkomenheden en/of onjuiste informatie. De weergegeven maten en details zijn uitsluitend ter indicatie en kunnen afwijken van de feitelijke situatie of uitvoering; hieraan kunnen geen rechten worden ontleend.

