



PLATTEGROND

Waterfront Residence 10, bouwnummer 7

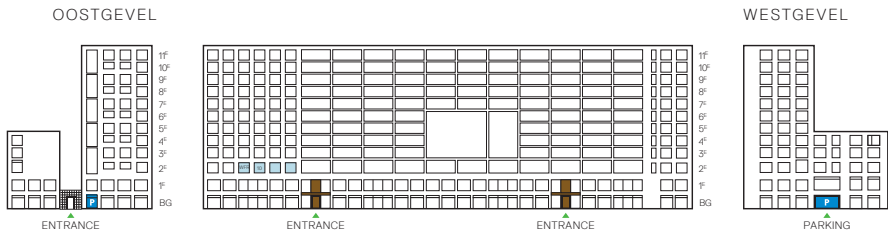

Bouwnummer 7
Verdieping: 2
Gebruiksoppervlakte: 188m²
Buitenruimte: 17m²
Hoogte: 3,36m
Aantal slaapkamers: 3
Afwerking: casco

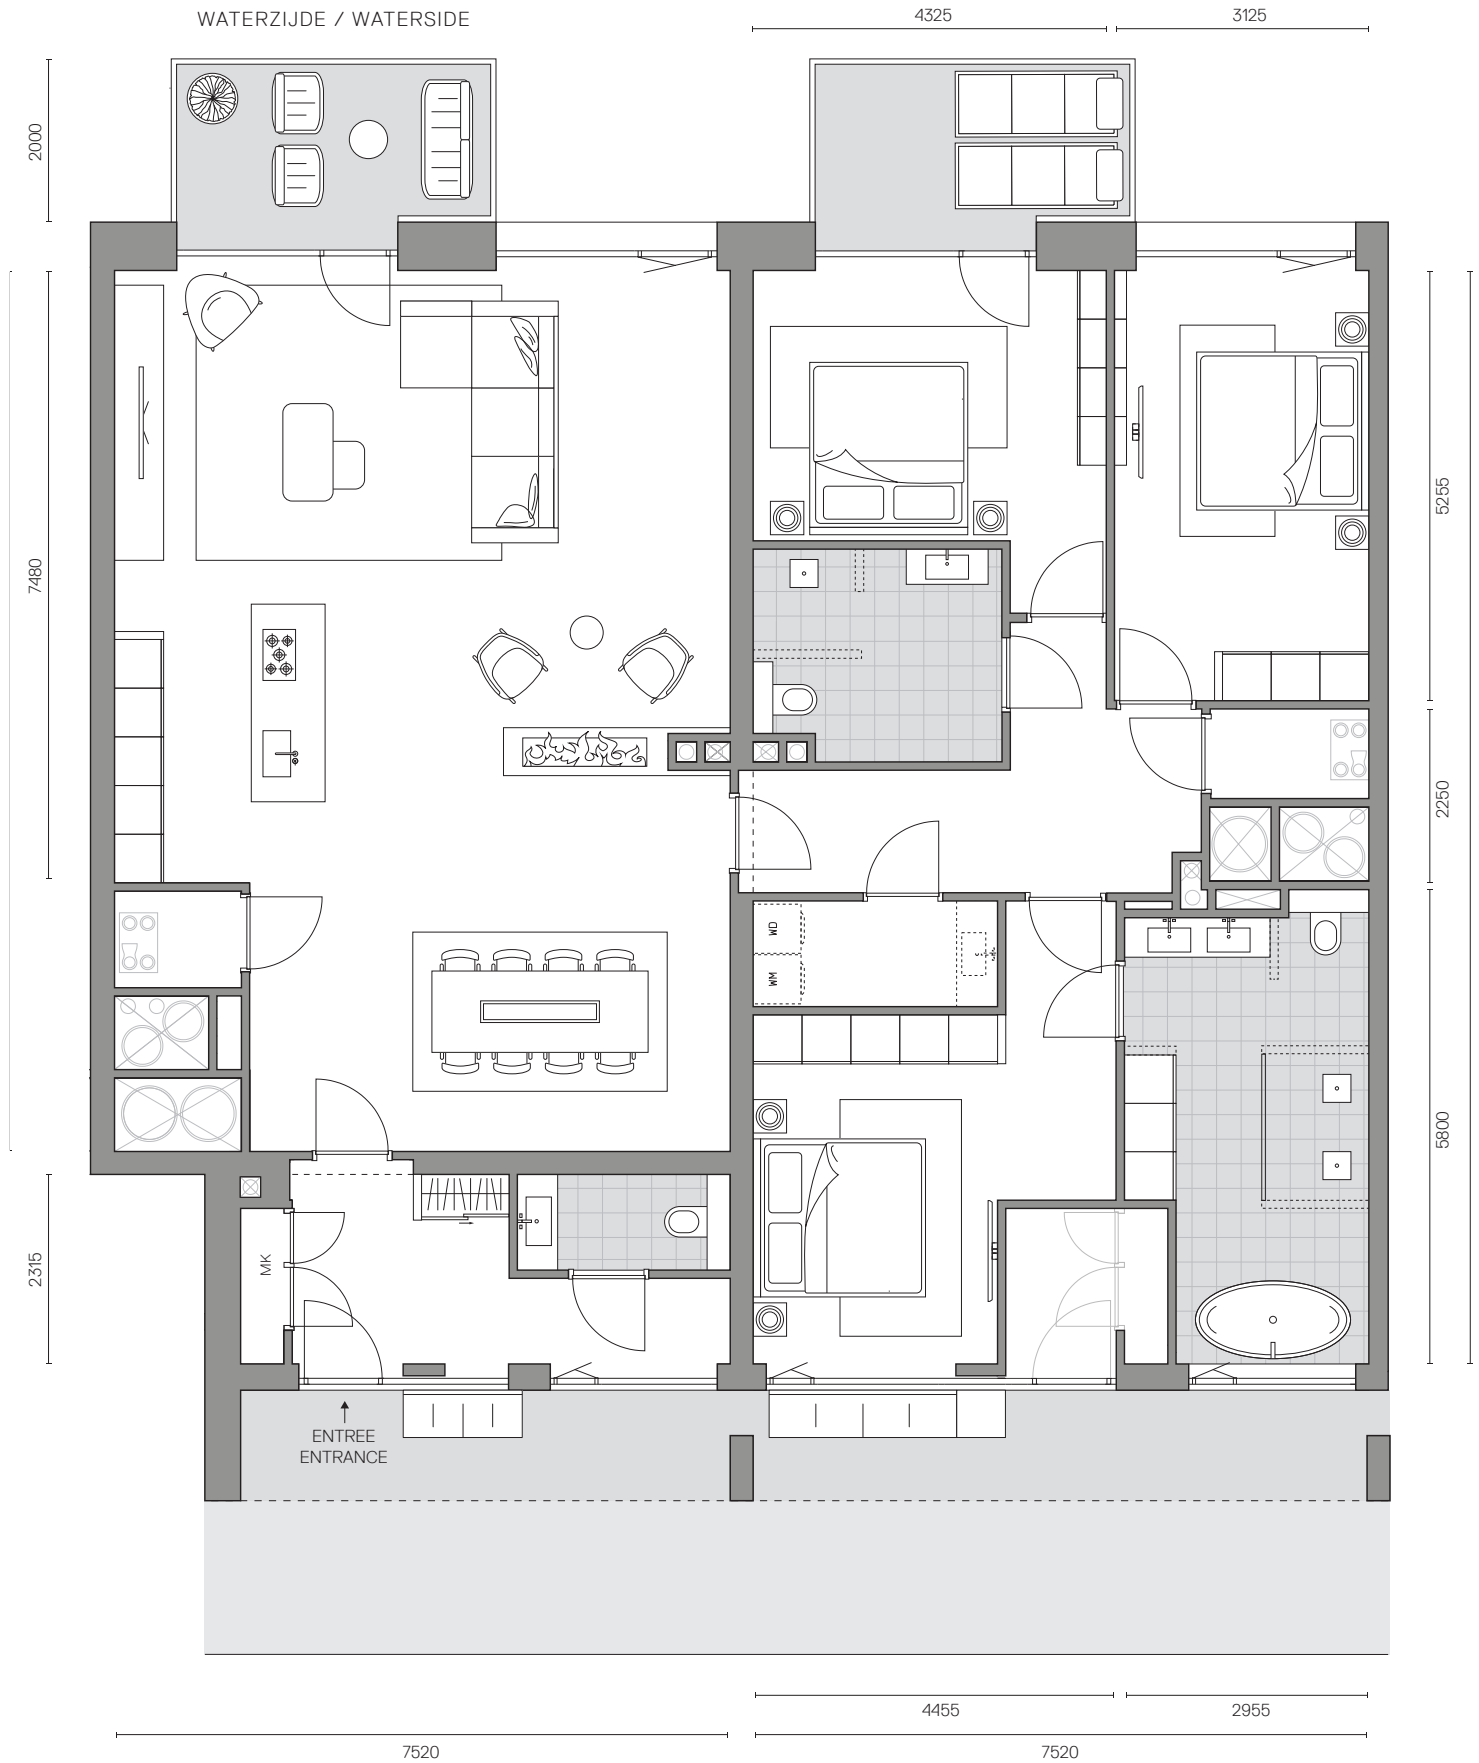

Disclaimer
Deze plattegrond is met zorg samengesteld, maar is onder voorbehoud van onvolkomenheden en/of onjuiste informatie. De weergegeven maten en details zijn uitsluitend ter indicatie en kunnen afwijken van de feitelijke situatie of uitvoering; hieraan kunnen geen rechten worden ontleend.

