



PLATTEGROND

Waterfront Residence, bouwnummer 85

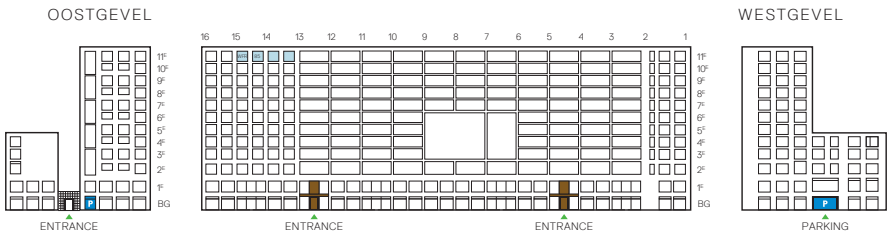

Bouwnummer 85
Verdieping: 11
Gebruiksoppervlakte: 192 m²
Buitenruimte: 14,5 m²
Hoogte: 2,72 m
Aantal slaapkamers: 3
Afwerking: casco

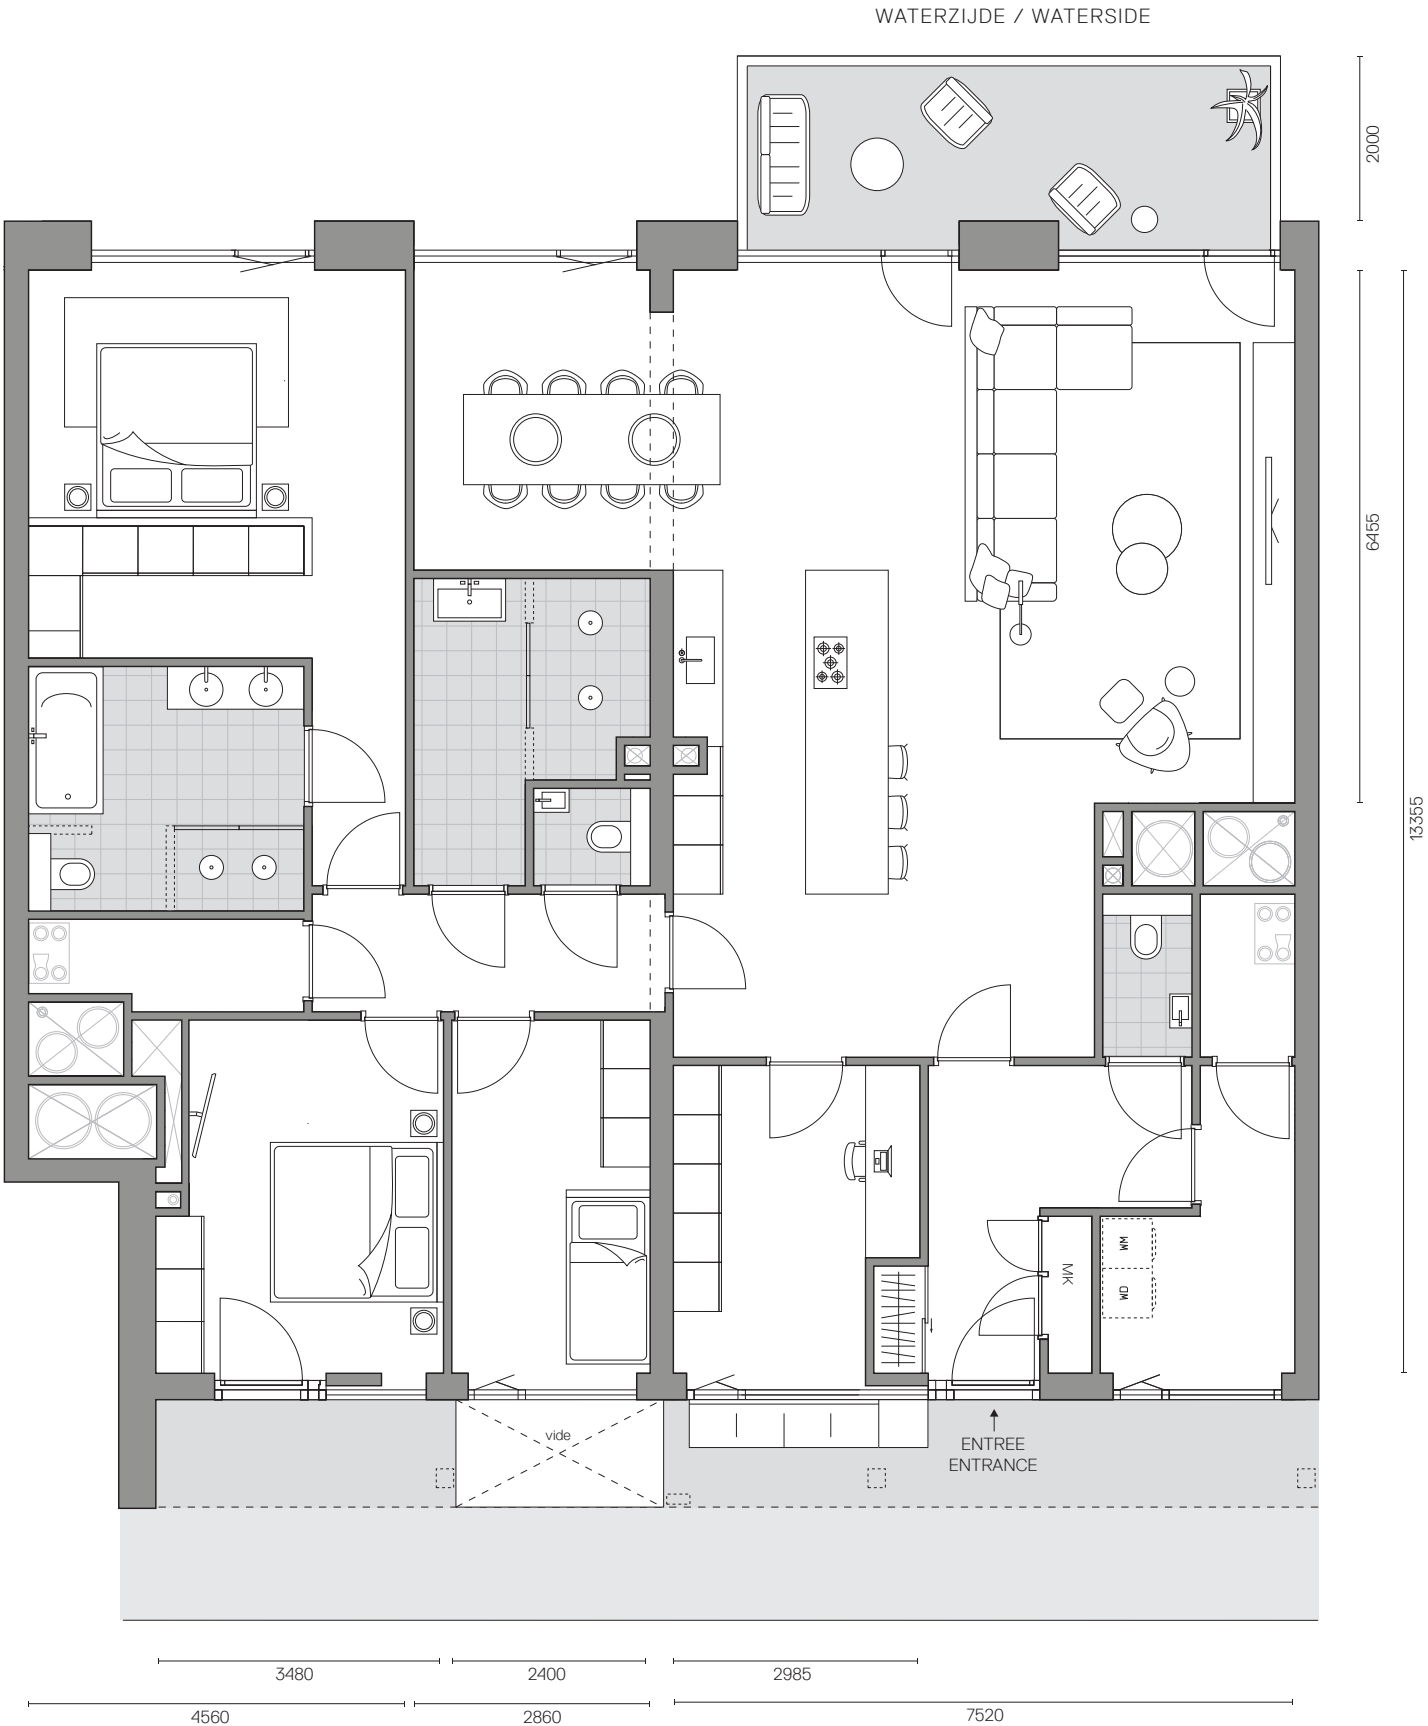

Disclaimer
Deze plattegrond is met zorg samengesteld, maar is onder voorbehoud van onvolkomenheden en/of onjuiste informatie. De weergegeven maten en details zijn uitsluitend ter indicatie en kunnen afwijken van de feitelijke situatie of uitvoering; hieraan kunnen geen rechten worden ontleend.

